


Legenda:

- średnica/kierunek spadku
kan. sanitarna
projektowany zlew
projektowana muszla
projektowana umywalka
projektowany natrysk
projektowana wanna
- Ø75
Z11
M1
U1
N1
W1
- P1 P3 pion odpowietrzający
P2 P4 pion
P6

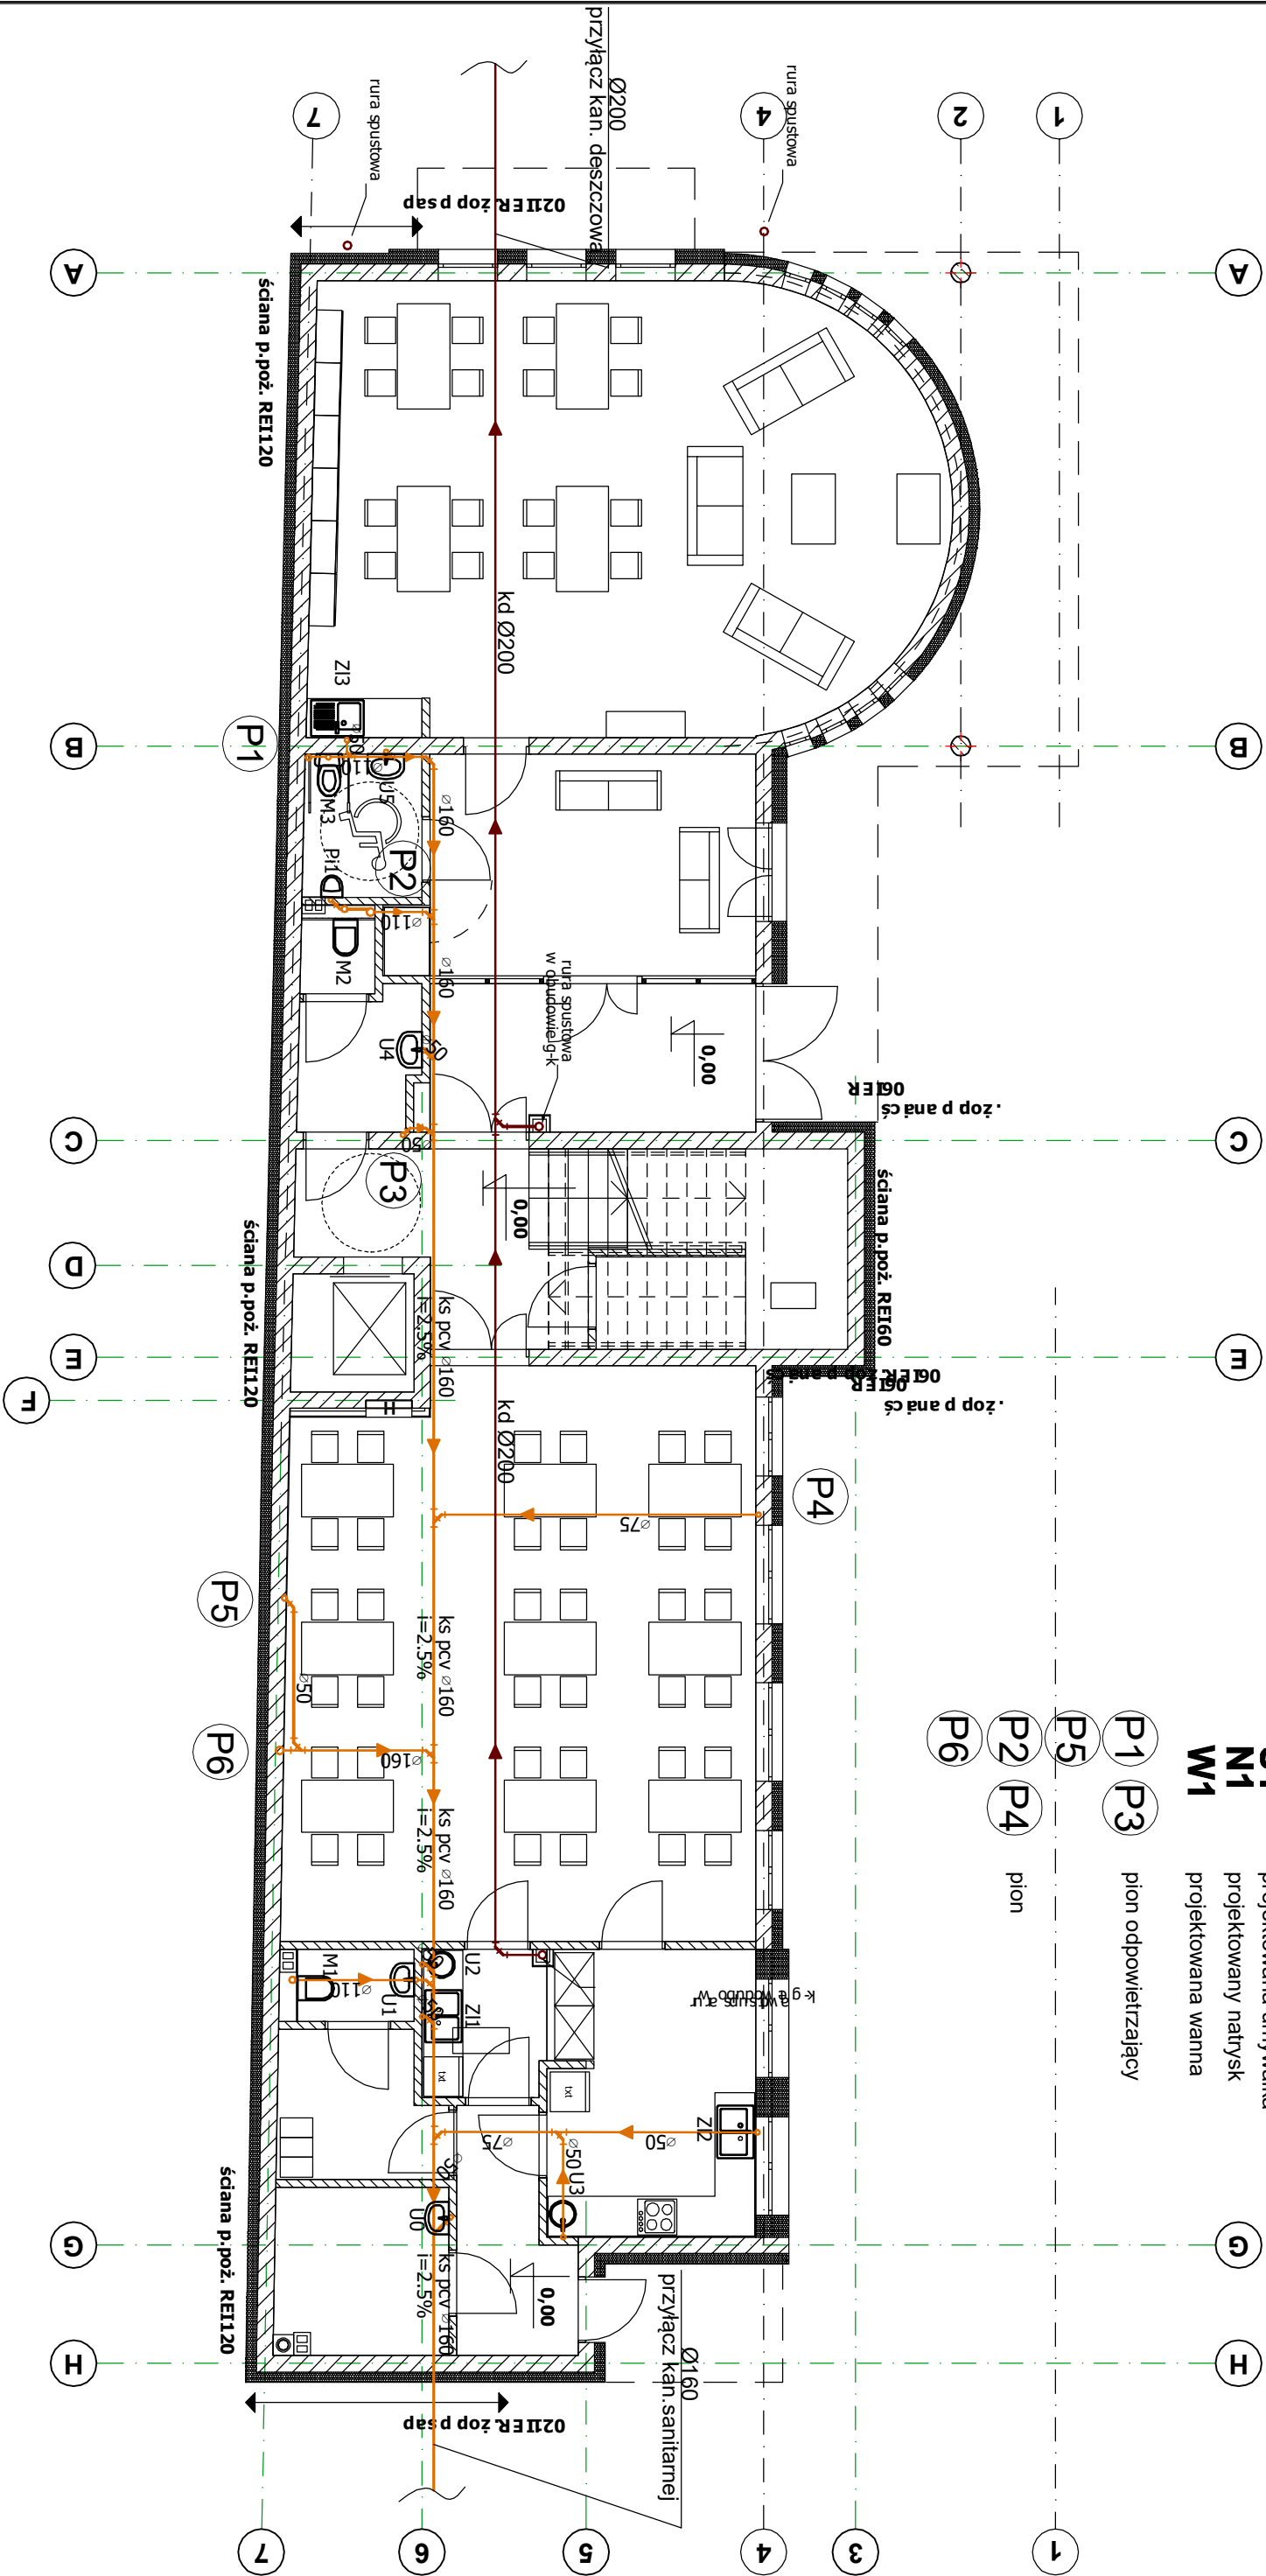

INWESTOR:

Gmina Radomyśl Wielki
ul. Rynek 32, 39-310 Radomyśl Wielki

NAZWA WYSTĄPIENIA:
Rewitalizacja terenów i budynków w Radomyślu Wielkim – budowa budynku usługowego (m.in. domu dziennego pobytu)

ADRES OBIEKTU: 39-310 RADOMYSŁ WIELKI, ul. Rynek 13,
dz. nr ew. 922
(jednostka ewidencyjna: 181108_4 MIASTO RADOMYSŁ WIELKI
obrob: 0072_RADOMYSŁ WIELKI)

TYTUŁ RYSUNKU:

Rzut parteru - kanalizacja

SKALA:

1:100

NR RYS.

KL1

DATA:

KWIECIEŃ 2018

PROJEKTOWAŁ:

mgr inż. Ewa Wiłcek
Upr. bud. 15/99 do projektowania
w specjalności instalacyjnej
bez ograniczeń

SPRAWDZIŁ:

mgr inż. Bogdan Łukaszek
Upr. bud. 44/96 do projektowania
w specjalności instalacyjnej
bez ograniczeń

BRANŻA:

INSTALACYJNA

PROJEKT BUDOWLANI