

MAPA DO CELÓW PROJEKTOWYCH

powstała na bazie mapy zasadniczej i pomiaru uzupełniającego  
układ 2000, arkusz– 7.128.23.13.3.2, 7.128.23.13.3.4

skala 1:500

poziom odniesienia EVRF 2007

województwo: podkarpackie

powiat: mielecki

jedn. ew.: 181108 4 Radomyśl Wielki – miasto

obręb nr: 72 Radomyśl Wielki, działka nr 1000/1, 1000/2, 922, 914/3

Mapa aktualna na dzień: 15.01.2018

Integralną część niniejszej mapy stanowi mapa ewidencji gruntów i budynków

W granicach projektowanej inwestycji budowlanej, ustalono brak gruntów

obciążonych służebnością gruntową ujawnioną w księgach wieczystych.

na podstawie licencji nr: G0.6642.1.3893.2017 1811\_K05 z dnia 24.11.2017r.


L.k.s.rob. 229, 230, 231–17

Wykonawca:

**GEOKART**  
Zakład Usług Geodezyjnych  
mgr inż. Marek Chmiel  
39-310 Radomyśl Wielki, ul. Kochanowskiego 10  
tel./fax 014 683 34 88, kom. 0 604 201 944  
NIP 872-100-57-24

**GEODETA UPRAWNIONY**  
mgr inż. Marek Chmiel  
Pozwol. GZK Nr 17332 Warszawa  
Kom. 604 201 944

ORIENTACJA

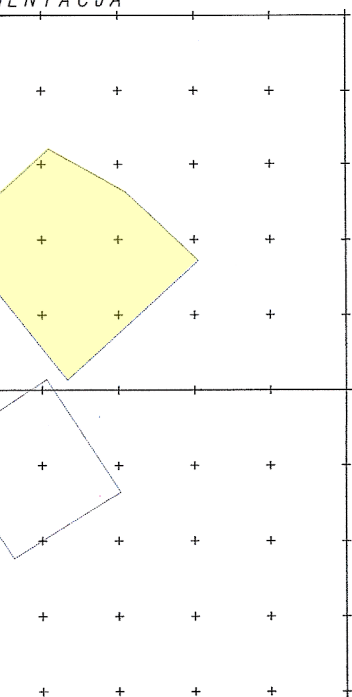

Sprawdzono naniesienie  
projektowych sieci uzbrojenia terenu  
z dokumentacją znajdującą się  
w Wydziale Geodezji, Kartografii  
i Katastru  
GZ.6642.117.2018

Z up. STAROSTY

mgr inż. Waldemar Mazurek  
KIEROWNIK ODDZIAŁU  
ZGODNIENIA DOKUMENTACJI PROJEKTOWEJ

Poświadczam, że niniejszy dokument został opracowany  
w wyniku prac geodezyjnych i kartograficznych, na podstawie  
rezultaty zawiera opis techniczny w pisany do ewidencji gruntów  
i kartograficznego  
STAROSTA POWIATU MIELECKIEGO  
Identyfikator ewidencyjny: P 1811 2018 196  
Data wpisania do ewidencji: 05 LUT. 2018

Z up. STAROSTY

mgr inż. Roman Misiąg  
Kierownik Powiatowego Ośrodka  
Dokumentacji Geodezyjnej i Kartograficznej

ZA ZGODNOŚĆ Z ORYGINAŁEM

- LEGENDA:**  
**OZNACZENIA OGÓLNE -wg odrębnego opracowania**
- A,B,C, D,E,F
  - GRANICE OPRACOWANIA = GRANICA TERENU PODLEGAJĄCEGO PRZEKSZTAŁCENIU; DZ.NR EW. 922, 912
  - JEDN. EWID. 181108\_4 MIASTO RADOMYSŁ WIELKI, OBRĘB 72\_RADOMYSŁ WIELKI
  - OBSZAR ODDZIAŁYWANIA INWESTYCJI
  - LINIE ROZGRANICZAJĄCE
  - NIEPRZEKACZALNA LINIA ZABUDOWY
  - GŁÓWNE WEJŚCIA DO BUDYNKU
- ZABUDOWA -wg odrębnego opracowania**
- ISTNIEJĄCE BUDYNKI DO ROZBIÓRKI
  - PROJEKTOWANY BUDYNEK
  - PROJEKTOWANY BUDYNEK-WG ODRĘBNEGO OPRACOWANIA
  - ISTNIEJĄCE BUDYNKI
  - PROJEKTOWANE ŚCIANY P.POŻ.
  - PROJEKTOWANE NADWIESZENIA

- PROJEKTOWANY BUDYNEK USŁUGOWY
- ISTNIEJĄCY BUDYNEK DO ROZBIÓRKI
- ISTNIEJĄCY BUDYNEK DO ROZBIÓRKI
- ISTNIEJĄCY BUDYNEK HANDLOWO - USŁUGOWY - JEDNOKONDYGNACYJNY
- ISTNIEJĄCE BUDYNKI HANDLOWO - USŁUGOWE - DWUKONDYGNACYJNE
- PROJEKTOWANY BUDYNEK USŁUGOWY-WG ODRĘBNEGO OPRACOWANIA

- KOMUNIKACJA - wg odrębnego opracowania**
- PROJEKTOWANE DOJŚCIE DO BUDYNKU O NAWIERZCHNI UTWARDZONEJ
  - PROJEKTOWANY DOJAZD I DOJŚCIE DO BUDYNKU O NAWIERZCHNI UTWARDZONEJ
  - PROJEKTOWANE OGRODZENIE
  - PROJEKTOWANA BRAMA PRZESUWNA
  - PROJEKTOWANE FURTKI

- UKSZTAŁTOWANIE TERENU I MAŁA ARCHITEKTURA -wg odrębnego opracowania**
- ISTN. RZĘDNE TERENU
  - PROJ. RZĘDNE TERENU
  - MIEJSCE GROMADZENIA ODPADÓW STAŁYCH

- ZIELEN-wg odrębnego opracowania**
- PROJ. TRAWNIKI - POW. BIOLOGICZNIE CZYNNA
  - PROJ. NAWIERZCHNIE ŻWIWOWE - POW. BIOLOGICZNIE CZYNNA

- UZBROJENIE TERENU-wg odrębnego opracowania**
- PROJ. PRZYŁĄCZ WODOCIĄGOWY
  - PROJ. PRZYŁĄCZ KANALIZACJI SANITARNEJ
  - PROJ. STUDNIA KANALIZACJI SANITARNEJ
  - PROJ. STUDNIA KANALIZACJI DESZCZOWEJ DACHÓW
  - PROJ. KANALIZACJA DESZCZOWA DACHÓW
  - PROJ. RURY OCHRONNE

- RZĘDNE STUDZIENIEK:**
- D21 200,30 199,10
  - S11 199,20 S12 199,40 198,10 S13 200,40 199,20

**pracownia projektowa**  
**architekt magdalena hasek**  
39-300 Mielec, ul. Moniuszki 32, e-mail: mhasek@poczta.onet.pl

**Pn**

INWESTOR: **Gmina Radomyśl Wielki**  
**ul. Rynek 32, 39-310 Radomyśl Wielki**

NAZWA INWESTYCJI: **BUDOWA BUDYNKU USŁUGOWEGO-DOMU DZIENNEGO POBYTU, WRAZ Z URZĄDZENIAMI BUDOWLANymi, W TYM M. IN. WEWNĘTRZNA INSTALACJA GAZOWA, A TAKŻE WYKONYWANIE ROBÓT BUDOWLANych - PRAC POLEGAJĄCYCH NA ROZBIÓRCIE DWÓCH BUDYNKÓW HANDLOWO-USŁUGOWYCH (PAWILONÓW USYTUOWANYCH M.IN. BEZPOŚREDNIO PRZY GRANICY Z DZIAŁKĄ O NR EWID. 923/2 OZNACZONYCH NA MAPIE DO CELÓW PROJEKTOWYCH/ PROJEKCIE ZAGOSPODAROWANIA TERENU ODPOWIEDNIO JAKO „u1”, „u2”, PRZY UL. RYNEK 13 W MIEJSCOWOŚCI RADOMYSŁ WIELKI) W RAMACH ZAMIERZENIA BUDOWLANEGO POD NAZWĄ „REWITALIZACJA TERENÓW I BUDYNKÓW W RADOMYSŁ WIELKIM – BUDOWA BUDYNKU USŁUGOWEGO, M. IN. NA CELE DOMU DZIENNEGO POBYTU”**

ADRES OBIEKTU: **39-310 RADOMYSŁ WIELKI, ul. Rynek 13, dz. nr ew. 922, 912 (jednostka ewidencyjna: 181108\_4 MIASTO RADOMYSŁ WIELKI, obręb: 0072\_RADOMYSŁ WIELKI)**

TYTUŁ RYSUNKU: **PROJEKT ZAGOSPODAROWANIA TERENU**

SKALA:	<b>1:500</b>	NR RYS.	<b>1.P.</b>
DATA:	<b>KWIECIEŃ 2018</b>		
PROJEKTOWAŁ:	mgr inż. arch. Magdalena HASEK Upr. bud. Rz/A-02/04 do projektowania w specjalności architektonicznej bez ograniczeń		
PROJEKTOWAŁ:	Projektant: mgr inż. Ewa WIĄCEK Upr. bud. 15/99 do proj.bez ogr. w specjalności instalacji sanitarnych		
PROJEKTOWAŁ:	Projektant: tech. Adam BARSZCZ Upr. bud. E-471/94 w specjalności instalacyjno - inżynieryjnej w zakresie instalacji elektrycznych		
BRANŻA:	<b>ARCHITEKTURA</b>		

PROJEKT BUDOWLANY