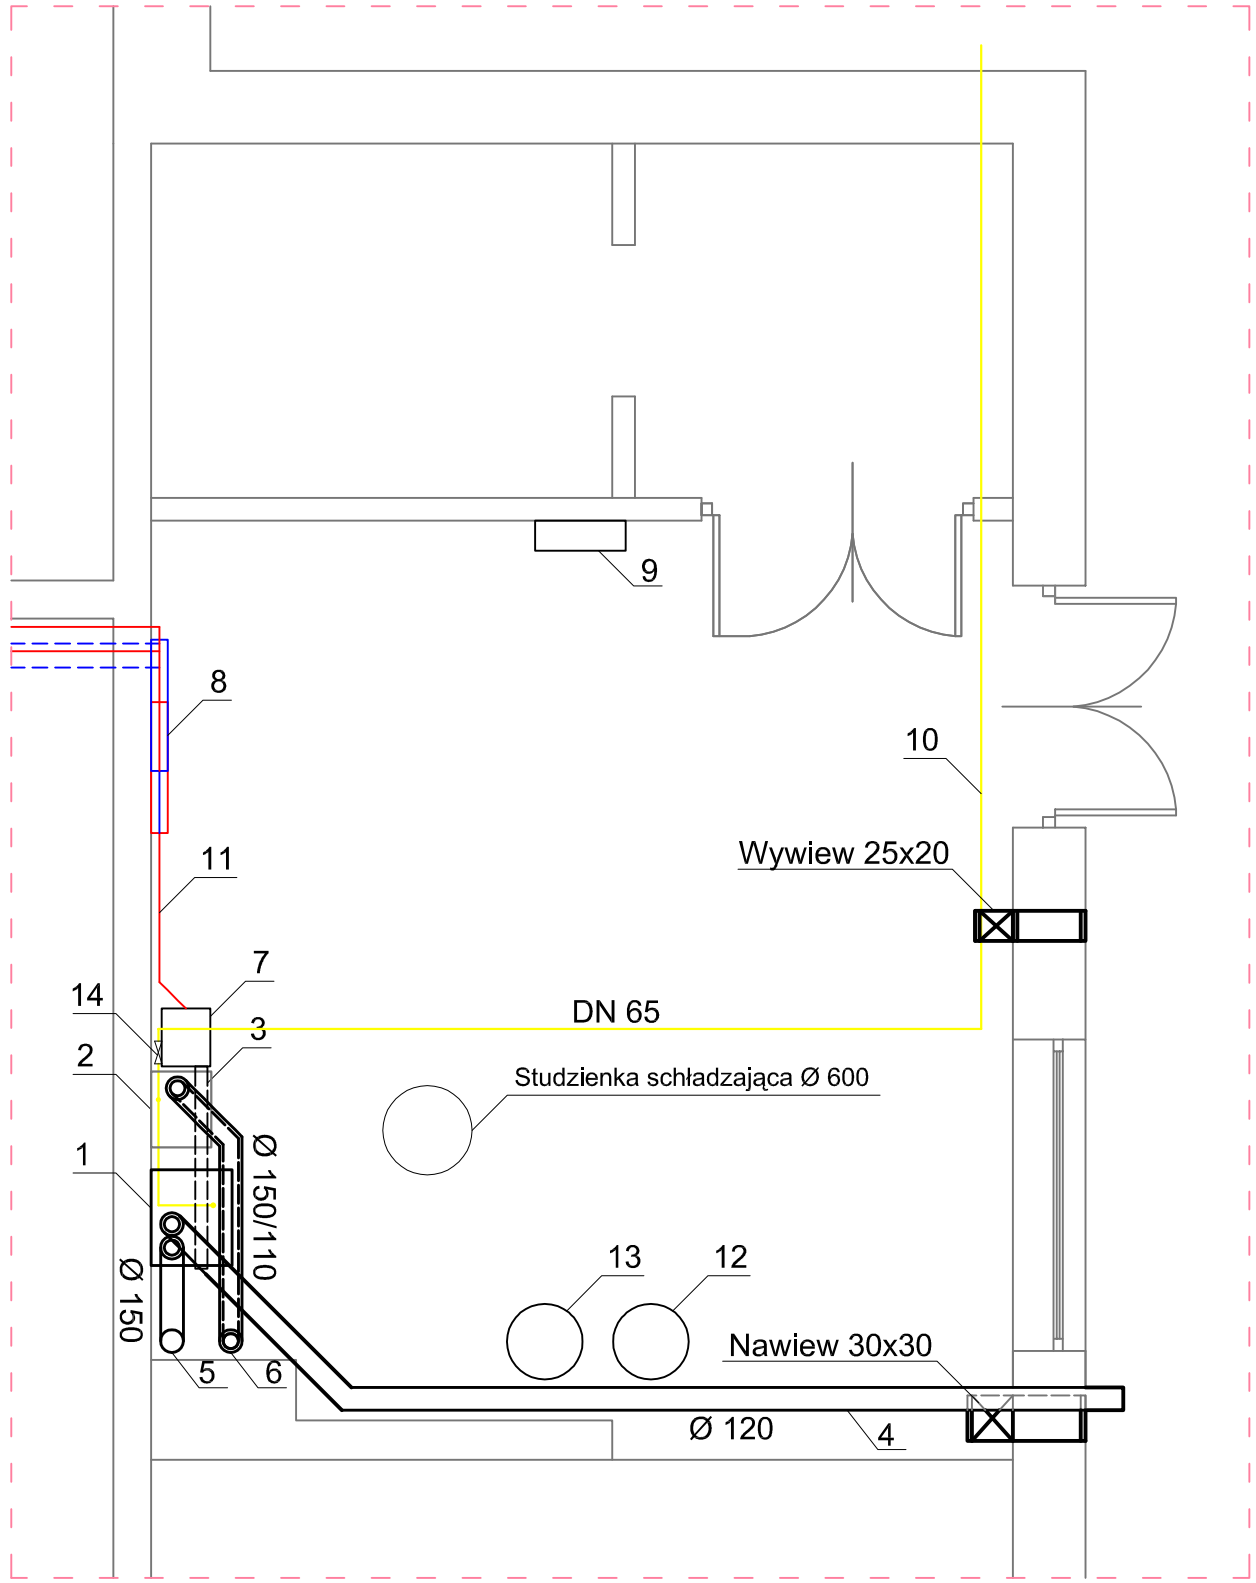

1. Kocioł gazowy kondensacyjny, jednofunkcyjny o mocy 120 kW
2. Kocioł gazowy kondensacyjny, jednofunkcyjny o mocy 50 kW - II etap inwestycji
3. Kolektory dla podłączenia 2 kotłów w kaskadzie współpracujący z dobranymi kotłami
4. Przewód doprowadzający powietrze Ø 120 mm L=9,0 m
5. Przewód spalinowy Ø 150 mm L=12,0 m
6. Koncentryczny przewód spalinowy Ø100/150 mm L=12,0 m - II etap inwestycji
7. Sprzęgło hydrauliczne DN 80
8. Istniejące rozdzielacze c.o.
9. Istniejąca szafka automatyki i sterowania
10. Doprowadzenie gazu do kotłowni DN 65
11. Istniejące przewody zasilania oraz powrotu
12. Istniejące naczynie wzbiorcze
13. Naczynie wzbiorcze przeponowe o poj. całkowitej min. 80 l - II etap inwestycji
14. Zawór elektromagnetyczny MAG-3 DN 65

Inwest-Bau
Biuro Projektowo-Budowlane
39-200 Dębica ul. Kawęczyńska 142 A
tel. 0-14 68 16 350
fax. 0-14 68 16 349

Nazwa i adres inwestycji : Przebudowa kotłowni w Szkole Podstawowej w Partyni zasilanej gazem ziemnym GZ-50				Nr projektu: 1/2015
Temat rysunku : Instalacja c.o. Rzut kotłowni		branża : INSTALACJE		Nr rysunku: C-1
Projektował	inż. Kazimierz Litwin GT-IV63/28/77	podpis		Skala: 1:50
Opracowanie	inż. Justyna Barnaś	podpis		
Sprawdził	mgr inż. Jan Koń PDK/0116/POOS/08	podpis		Data: 1.2015

WSZELKIE PRAWA ZASTRZEŻONE KOPIOWANIE ZABRONIONE .