


SCHEMAT TECHNOLOGICZNY

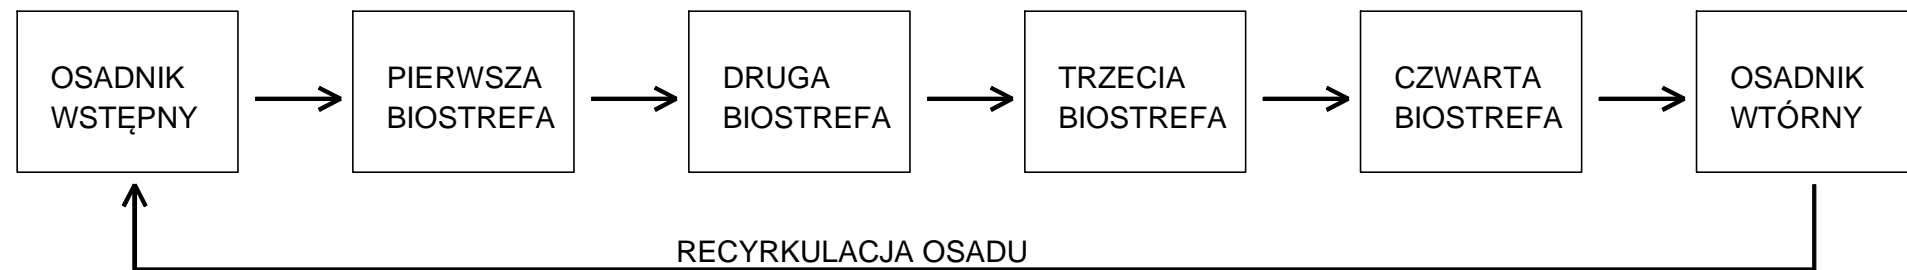

COMPLEX

NAZWA ZADANIA

BUDOWA SIECI KANALIZACJI SANITARNEJ WRAZ Z PRZEPOMPOWNIĄ I OCZYSZCZALNIĄ ŚCIEKÓW
W MIEJSCOWOŚCI DĄBRÓWKA WISŁOCKA, GMINA RADOMYSŁ WIELKI

TYTUŁ RYSUNKU RYSUNEK OCZYSZCZALNI	SKALA 1:—		DATA 02.2018	NR RYSUNKU 4.3	
	OPRACOWAŁA: mgr inż. ANITA KIZIOR-ŻYMUŁKA	NR UPRAWNIENI PDK/0188/ZOOS/15	BRANŻA: SANITARNA	PODPIS	
	PROJEKTOWAŁ: mgr inż. JACEK MITEK	NR UPRAWNIENI PDK/0112/POOS/08	BRANŻA: SANITARNA	PODPIS	
	SPRAWDZIŁ: inż. JANUSZ MITEK	NR UPRAWNIENI WD-NB-8346/60/81	BRANŻA: SANITARNA	PODPIS	