


ZW1

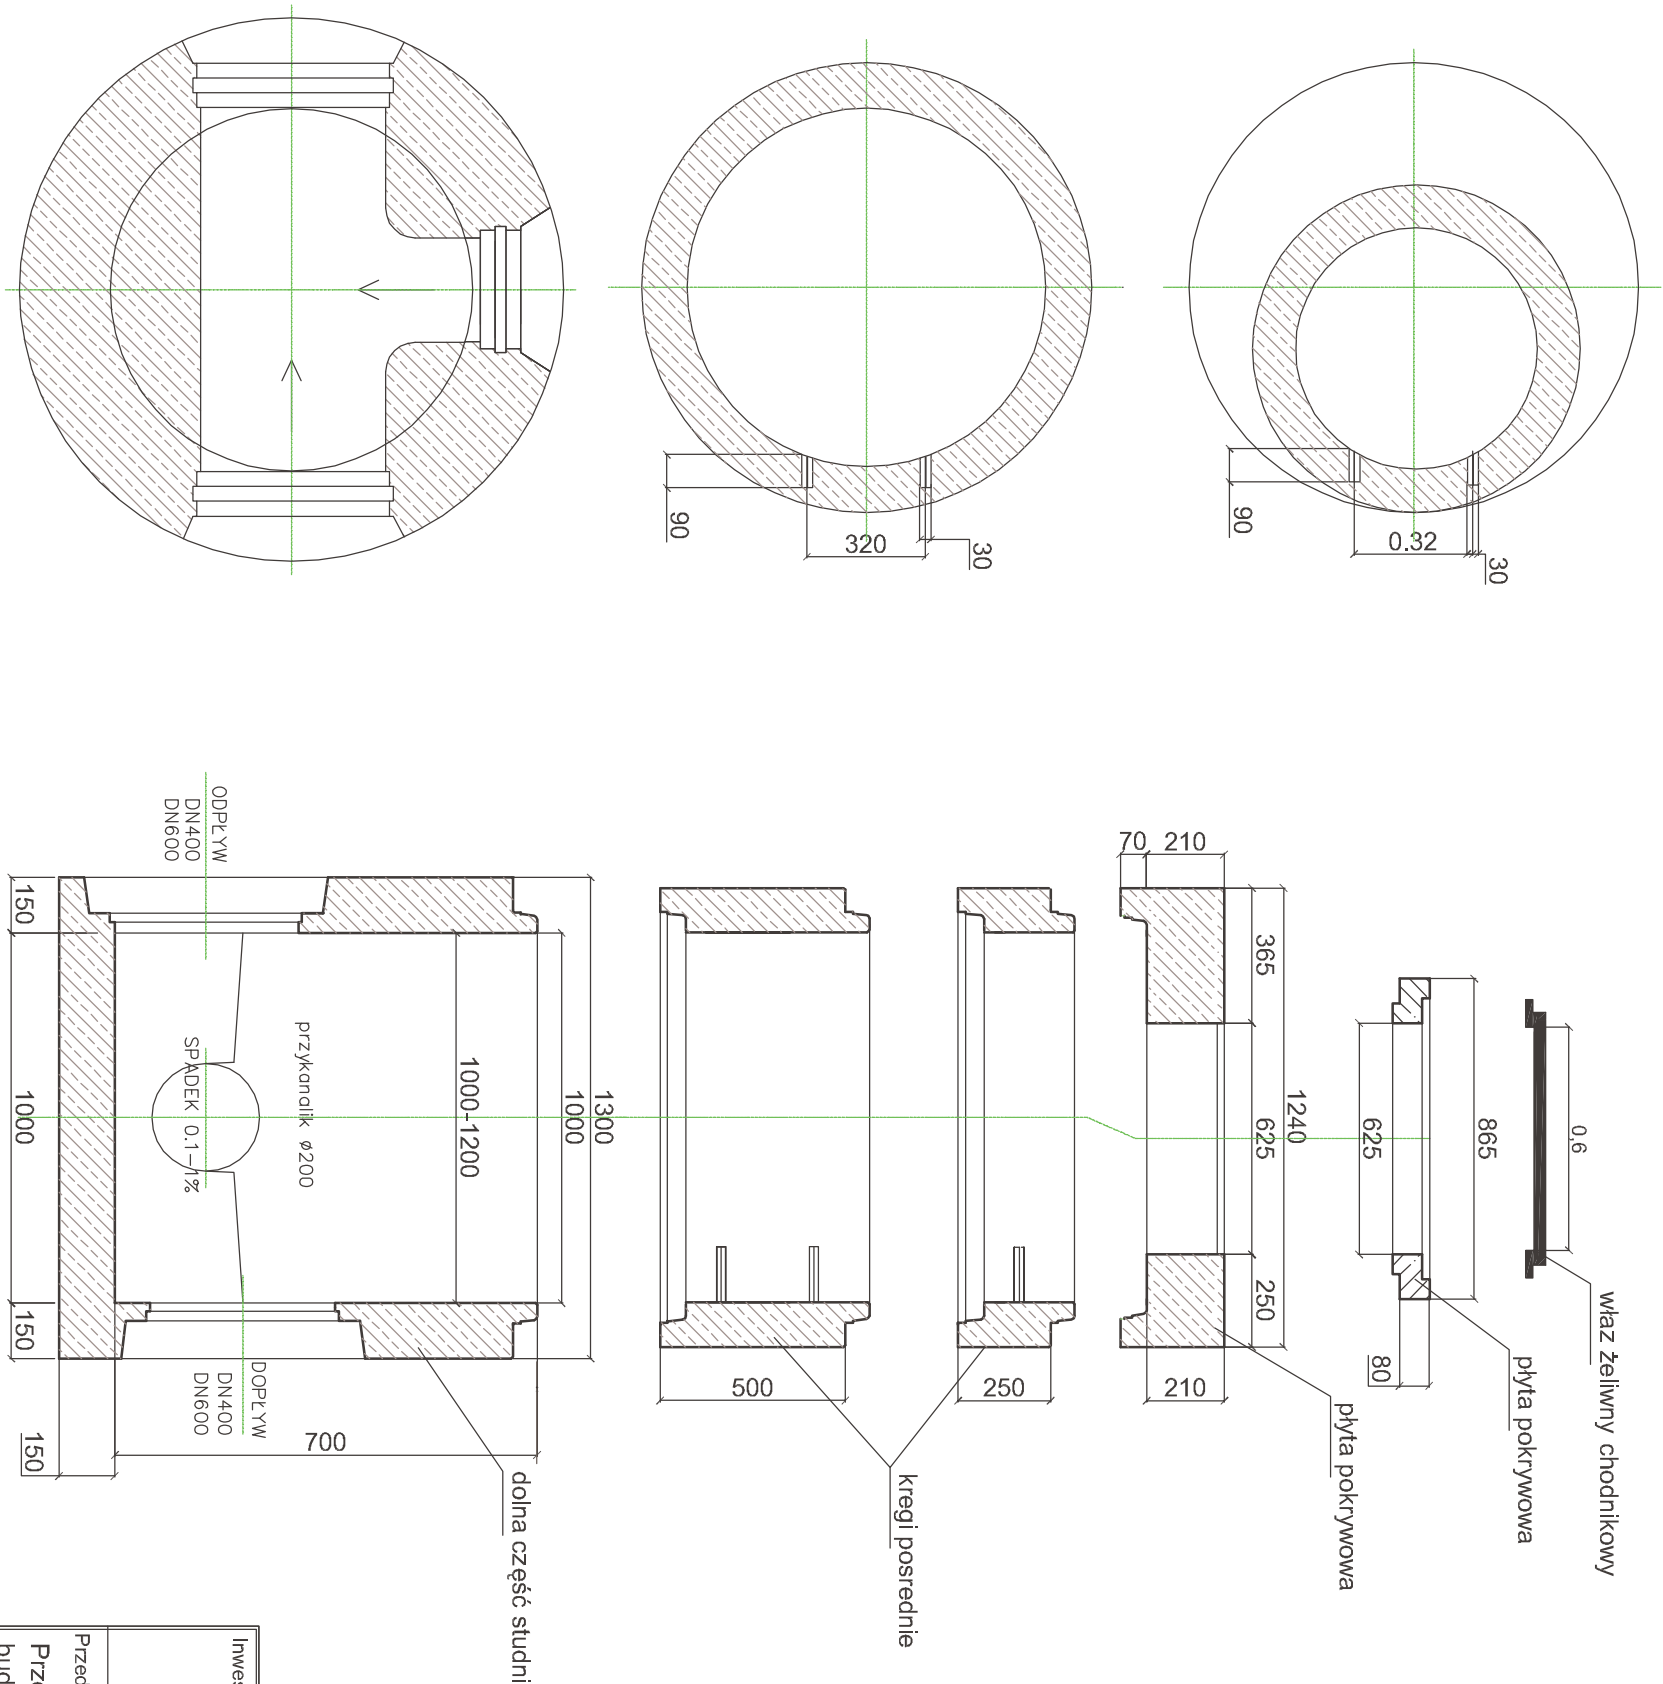

Inwestor	Gmina Radomyśl Wielki	Wykonawca	Andrzej Grądański
	ul. Rynek 32, 39-310 Radomyśl Wielki		Podlaski 240g, 39-300 Mielec
			kontakt: tel. 697 610 637
			email: a.gradalski@interia.pl

Przedsięwzięcie:

Przebudowa drogi gminnej w miejscowości Partynia (nr drogi 103577R) polegająca na budowie chodnika dla pieszych w pasie drogowym na odcinku o długości około 630m

Projektant	mgr inż. Andrzej Grądański	podpis	Data:
	Upz. do proj. bez ograniczeń w specjalności drogowej Upz. PDK/0090/PODD/07		Lipiec 2016
Stadium	Dokumentacja techniczna		Skala:
Rysunek	Szczegół studni rewizyjnej		rys. nr 9