






szczegóły połączenia proj. rowu krytego w obrębie przepustu drogowego w km 1+935,5

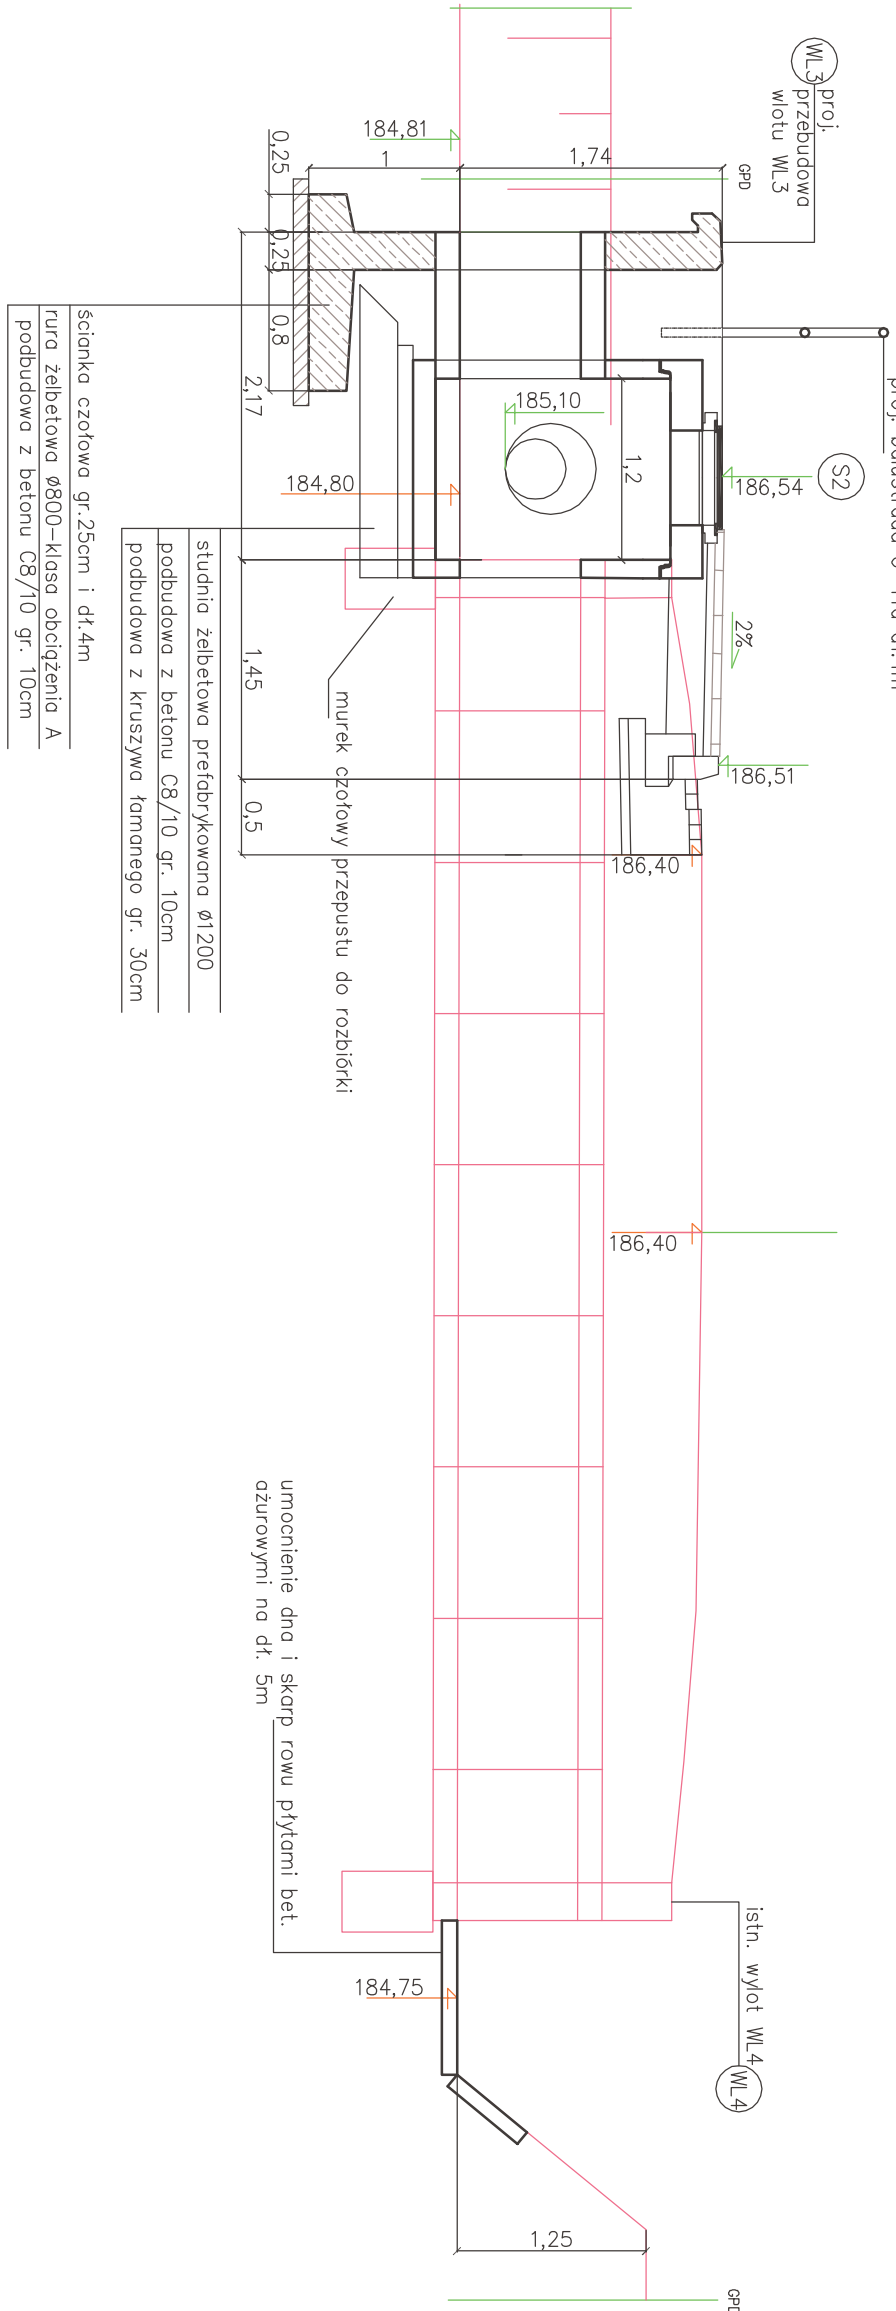

szczegóły połączenia proj. rowu krytego w obrębie przepustu drogowego w km 2+519

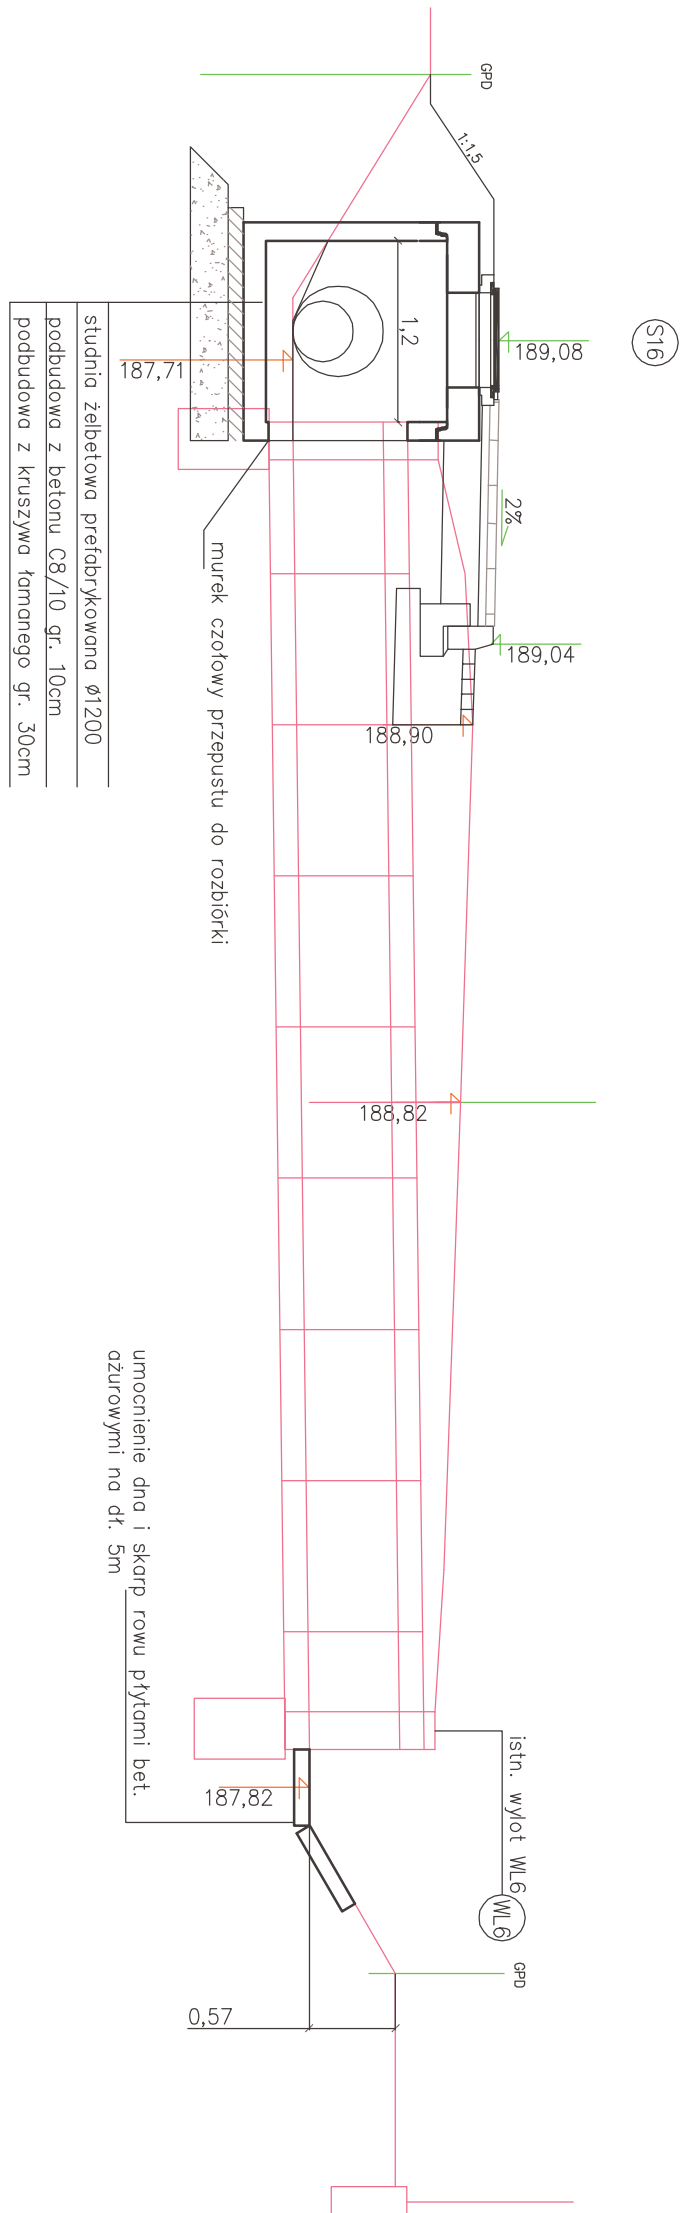

szczegół połączenia proj. rowu krytego w obrębie przepustu drogowego w km 2+0006

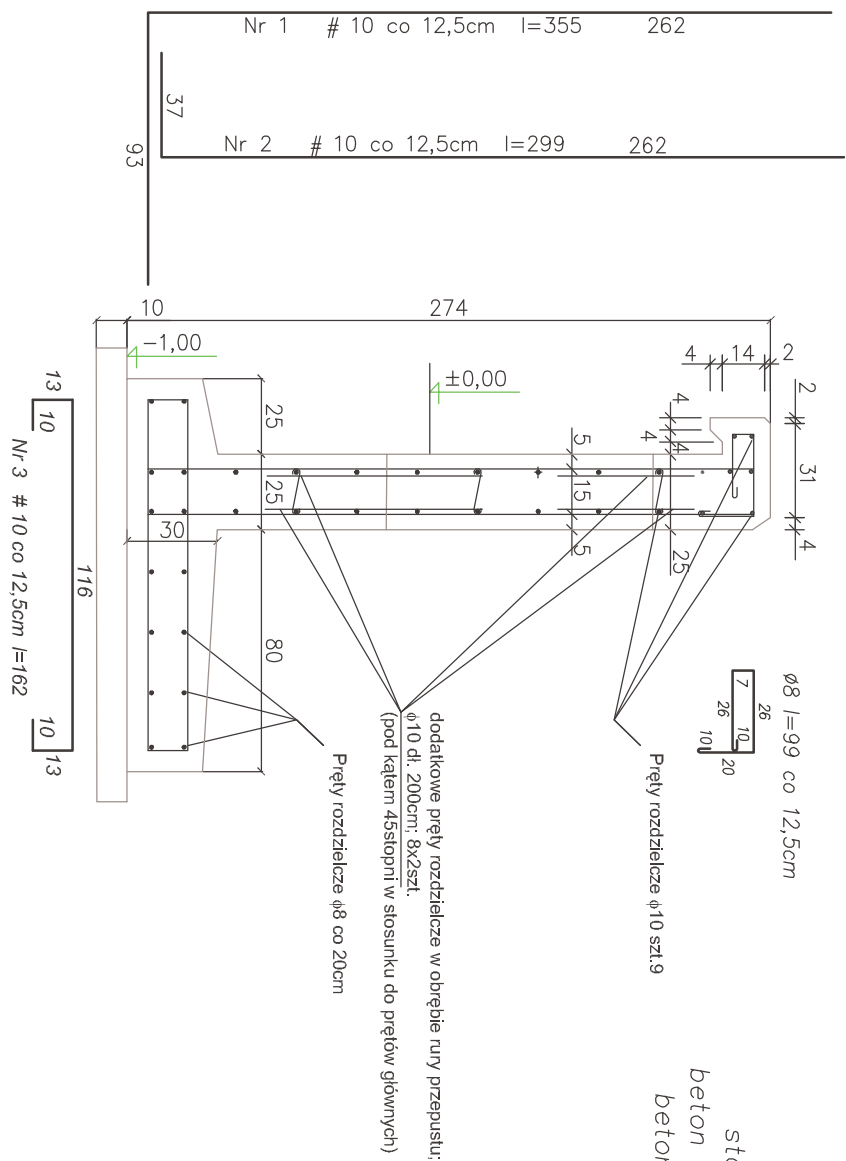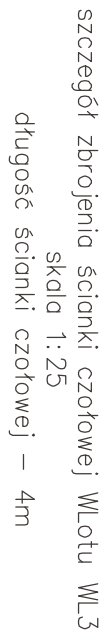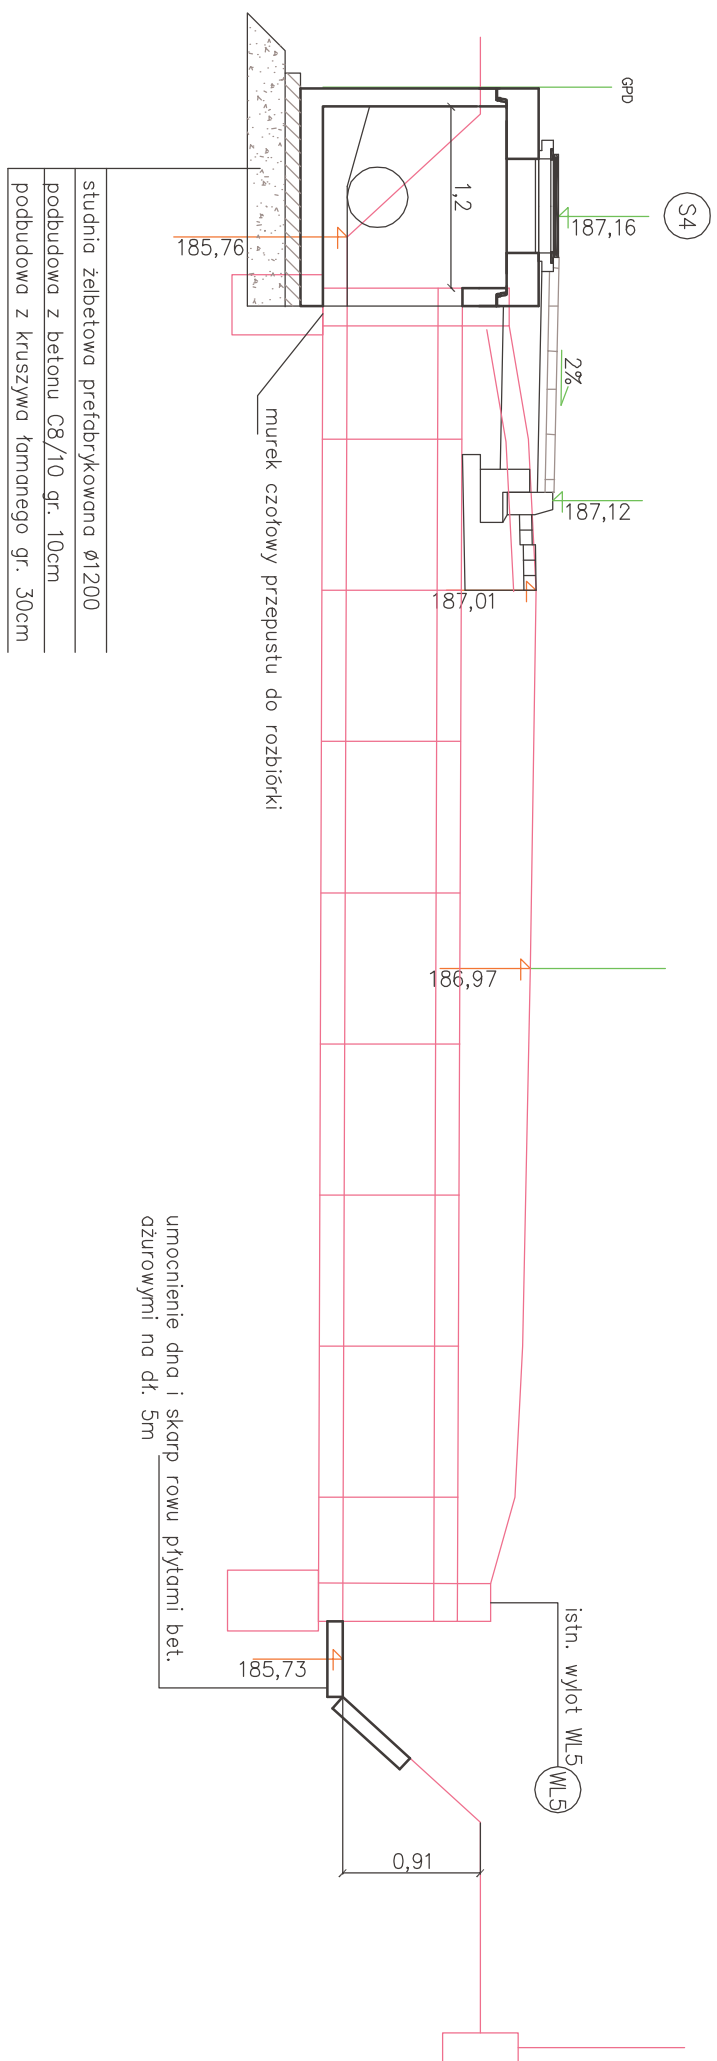

Investor	Gmina Radomyśl Wielki ul. Rynek 32; 39-310 Radomyśl Wielki		Wykonawca	Andrzej Gradański Podleszany 240g; 39-300 Mietec kontakt: tel. 697 610 637 email: a.gradanski@interia.pl
Przedsięwzięcie:	Przebudowa drogi gminnej w miejscowości Partynia (nr drogi 103577R) polegająca na budowie chodnika dla pieszych w pasie drogowym na odcinku o długości około 630m			
Projektant	mgr inż. Andrzej Gradański	podpis		
	Upr. do proj. bez ograniczeń w specjalności drogowej Upr. PDK/0090/POD.07			
Stadium	Dokumentacja techniczna		Skala:	1:50
Rysunek	Szczegół budowy rowu krytego w obrębie przepustów		rys. nr	7