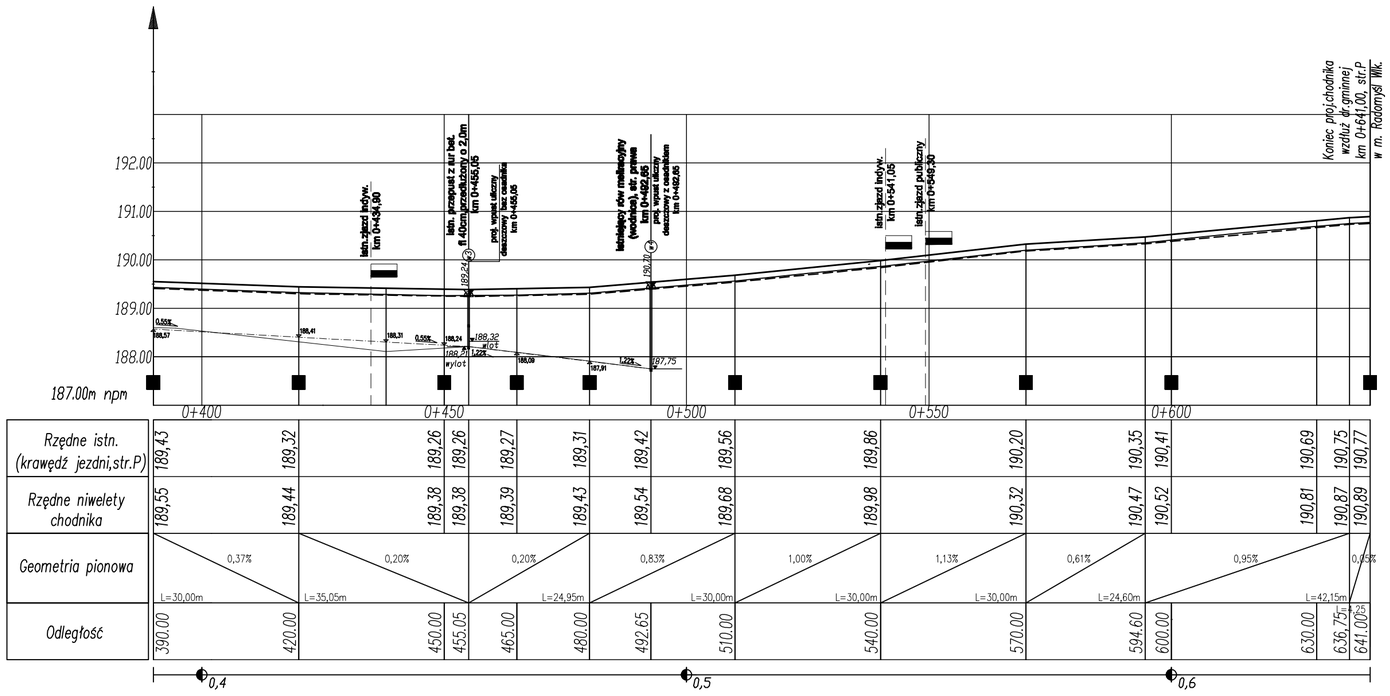

Inwestor	GMINA RADOMYŚL WIELKI, adres: Rynek 32, 39-310 Radomyśl Wielki
Obiekt	PRZEBUDOWA DROGI GMINNEJ - ULICA SZKOLNA, POLSKA DĄBRÓWA NA ODCINKU GRANICZĄCY W KM 0+000 - ZWIĄZANY STR. PRAWEJ (dz. nr ewid. 88, 171) z dnia 72-Radomyśl Wlk.) W M. RADOMYŚL WLK. W M. RADOMYŚL WLK. W KM 0+970,00 - ZWIĄZANY STR. LEWEJ (dz. nr ewid. 2228, obręb 12-Parylka) W M. PARYLKA.
Branża	STADIUM OPRACOWANIA — Skala 1:1000/500
Tytuł	DOKUMENTACJA PROJEKTOWA — 08.2018 r.
Projektował	mgr inż. Katarzyna Stabło-Bilgin — PODPIS/PIECZĘĆ
Nazwa rysunku	PROFIL PODŁUŻNY — Rysunek Nr 3.3