


WIAZD DO POSESJI – WIDOK Z GÓRY
/ZGODNIE Z KB 8–3.3/7/KARTA 3.8/

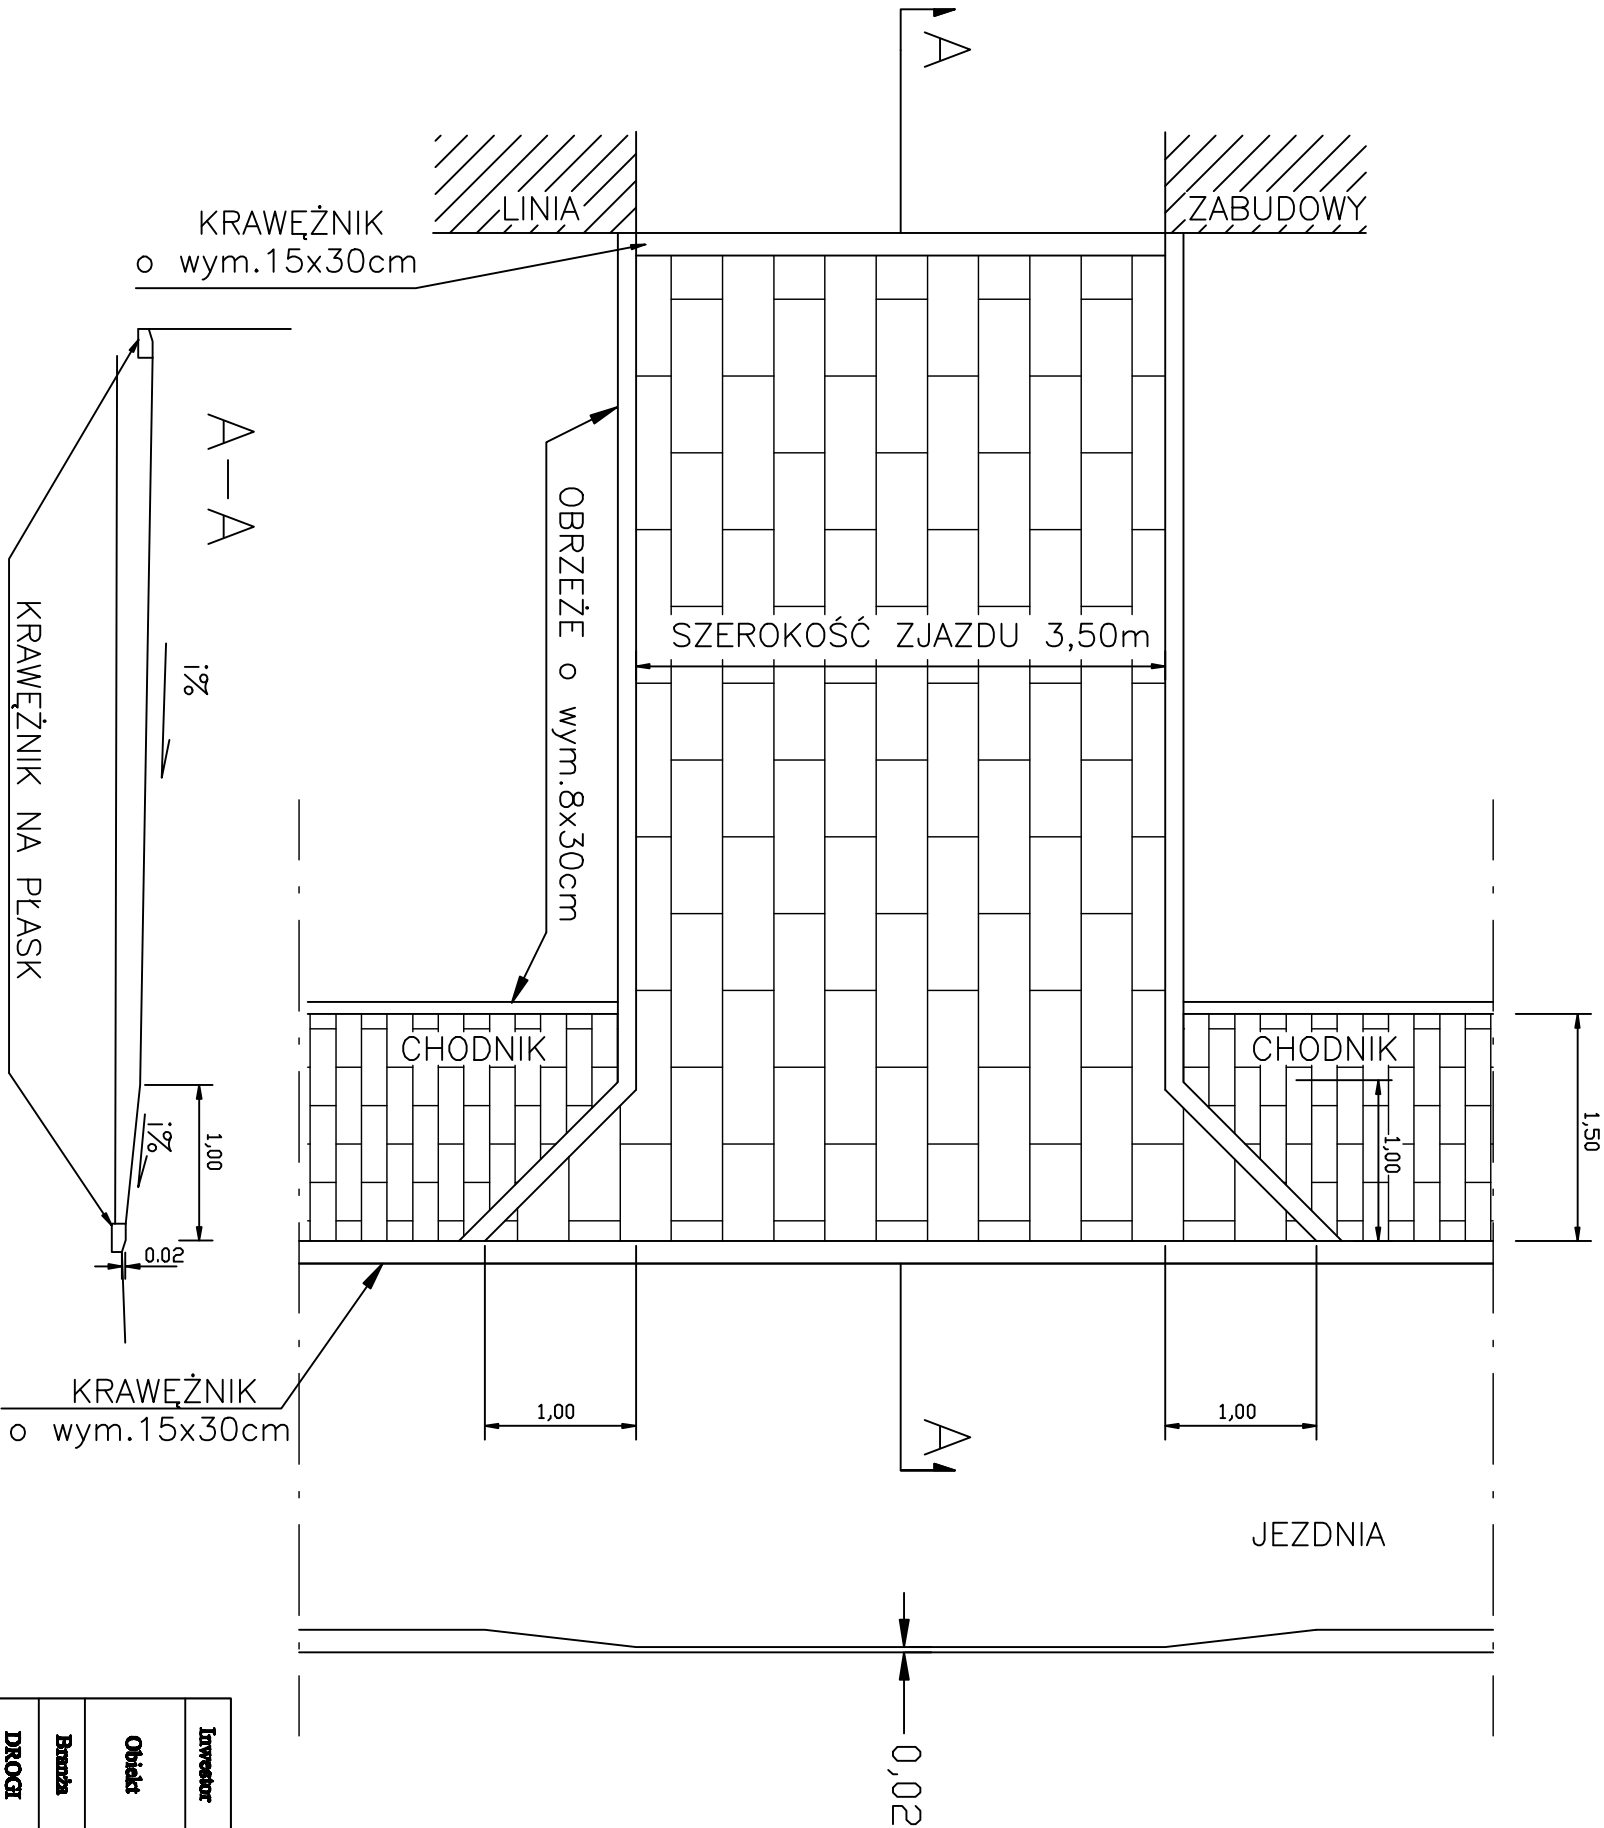

Investor	GMINA RADOMYSŁ WIELKI, adres: Rynek 32, 39-310 Radomyśl Wielki		
Obiekt	PRZEBUDOWA DROGI GMINNEJ POLEGAJĄCA NA BUDOWIE CHODNIKA NA ODC. OD KM 0+565,50 DO KM 1+336,00 (dz. nr ewid. 1) W MIEJSCOWOŚCI PIENŃ		
Branda	STADIUM OPRACOWANIA		Skala 1:50
DROGI	DOKUMENTACJA PROJEKTOWA		02.2014r.
Projektant	mgr inż. Katarzyna Rokita-Ziętek	PDK/0022/POOD/08	
Nazwa rysunku	PRZEKROJE NORMALNE		Rysunek Nr 10