
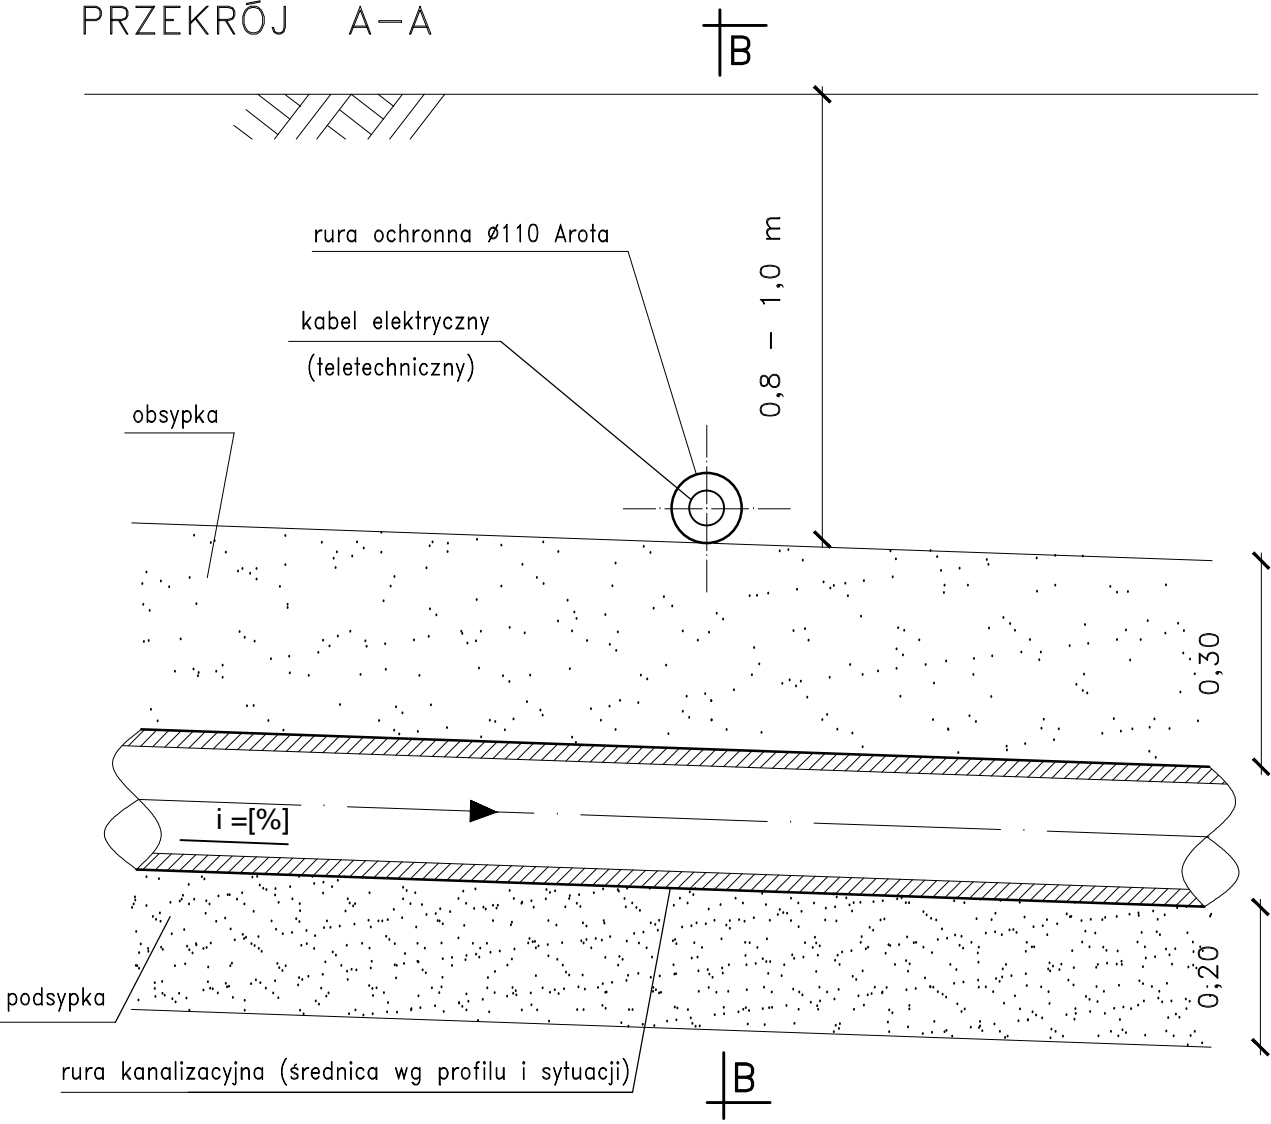



SKRZYŻOWANIE PROJ. WODOCIĄGU Z ISTNIEJĄCYM KABLEM ENERGETYCZNYM I TELETECHNICZNYM

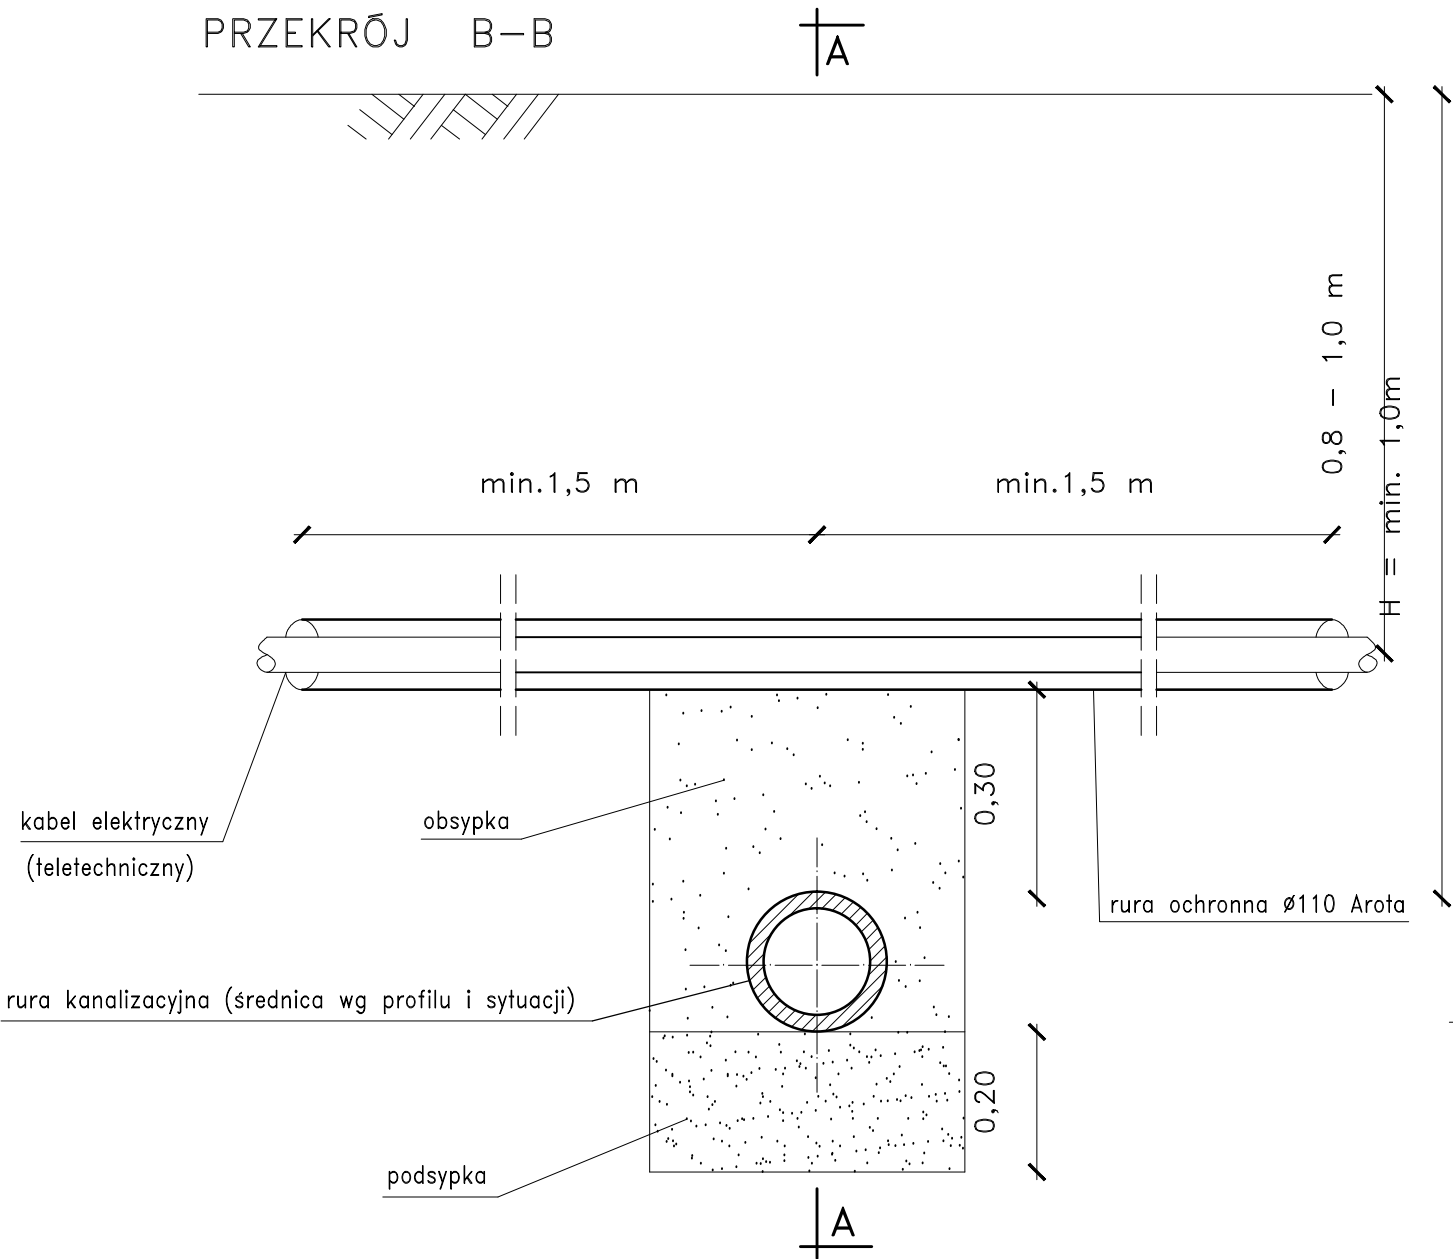

		PRACOWNIA PROJEKTOWA INŻYNIERII I OCHRONY ŚRODOWISKA "PROWEKO"    tel.: 665 044 578; 697 483 219 33-140 Lisia Góra, ul. W. Witosa 4    NIP: 993-06-52-115, REGON:122815970		
INWESTOR:		Międzygminny Związek Zaopatrzenia w Wodę Gmin Radomyśl Wielki i Wadowice Górne, Wola Wadowska 163, 39-308 Wadowice Górne		
ZADANIE:		"Gospodarka osadami i wodami popłucznymi na Stacji Uzdatniania Wody w Jamach"		
TEMAT:		Projekt architektoniczno - budowlany: SKRZYŻOWANIE PROJ. WODOCIĄGU Z ISTNIEJĄCYM KABLEM ENERGETYCZNYM I TELETECHNICZNYM		
PROJEKTOWAŁ:		mgr inż. Paweł Walczak Upr. Proj. nr MAP/0549/POOS/12 BRANŻA SANITARNA	podpis	Skala:bs
				Data: sierpień 2016r.
SPRAWDZIŁ:		mgr inż. Elżbieta Wąż Upr. Proj. nr MAP/0260/POOS/13 BRANŻA SANITARNA	podpis	
				Rys. 8