


MIASTO I GMINA RADOMYŚL WIELKI

MIEJSCOWY PLAN ZAGOSPODAROWANIA PRZESTRZENNEGO "PARTYNIA - TERENY PRZEMYSŁOWE"


SKALA 1:1000

10 0 10 20 30 40 50 m

Wyrys ze Studium uwarunkowań i kierunków
zagospodarowania przestrzennego
Gminy i Miasta Radomyśl Wielki
- Orientacja w skali 1: 10 000

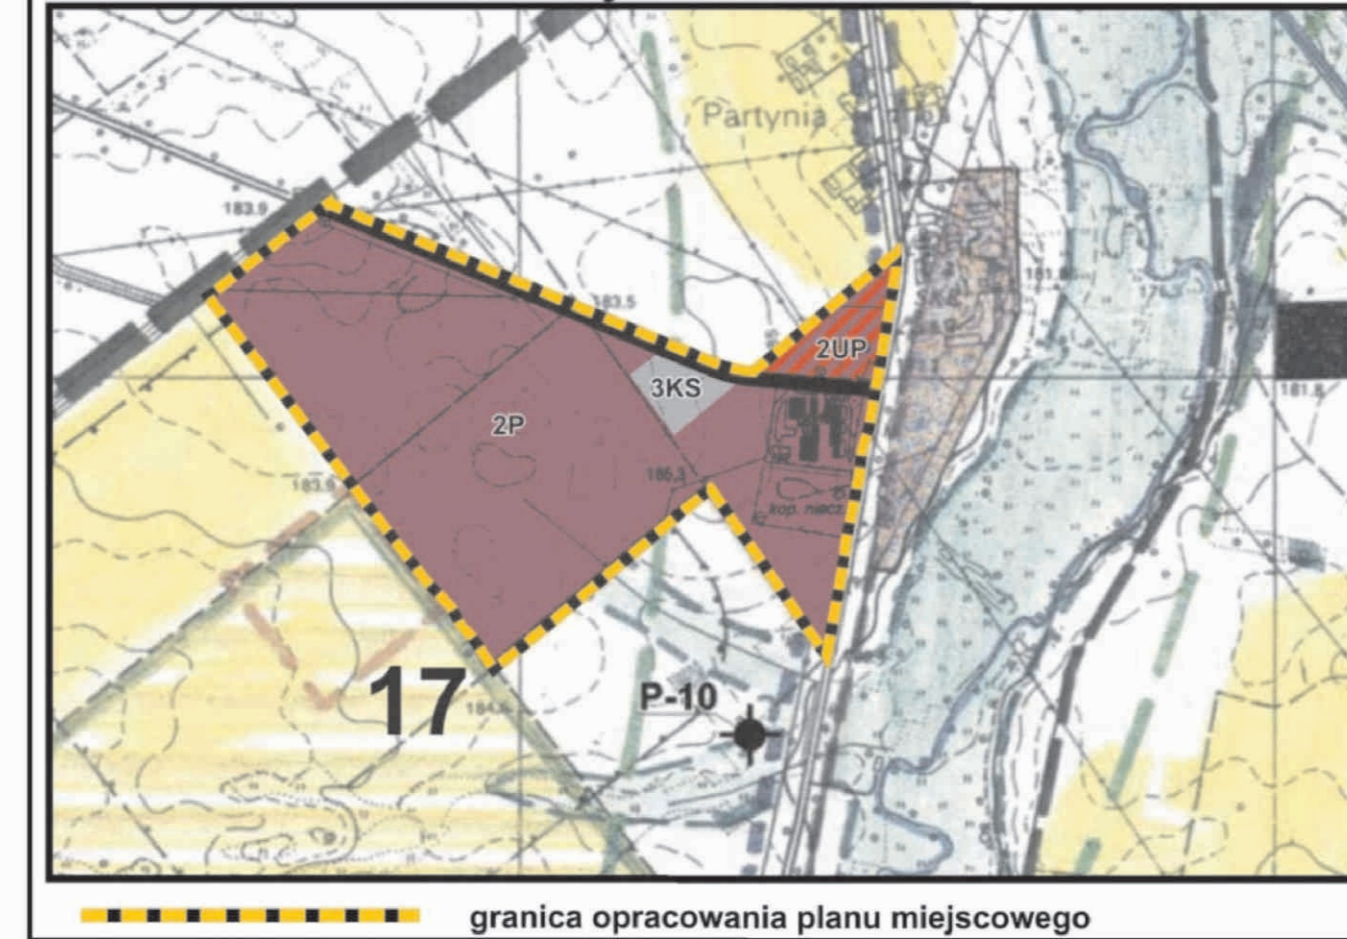

Załącznik Nr 1
do Uchwały Nr .../.../2022
Rady Miejskiej w Radomyślu Wielkim
z dnia ... 2022 r.
ogłoszonej w Dzienniku Urzędowym
Województwa Podkarpackiego
DZ.URZ.WOJ.2022.xxx

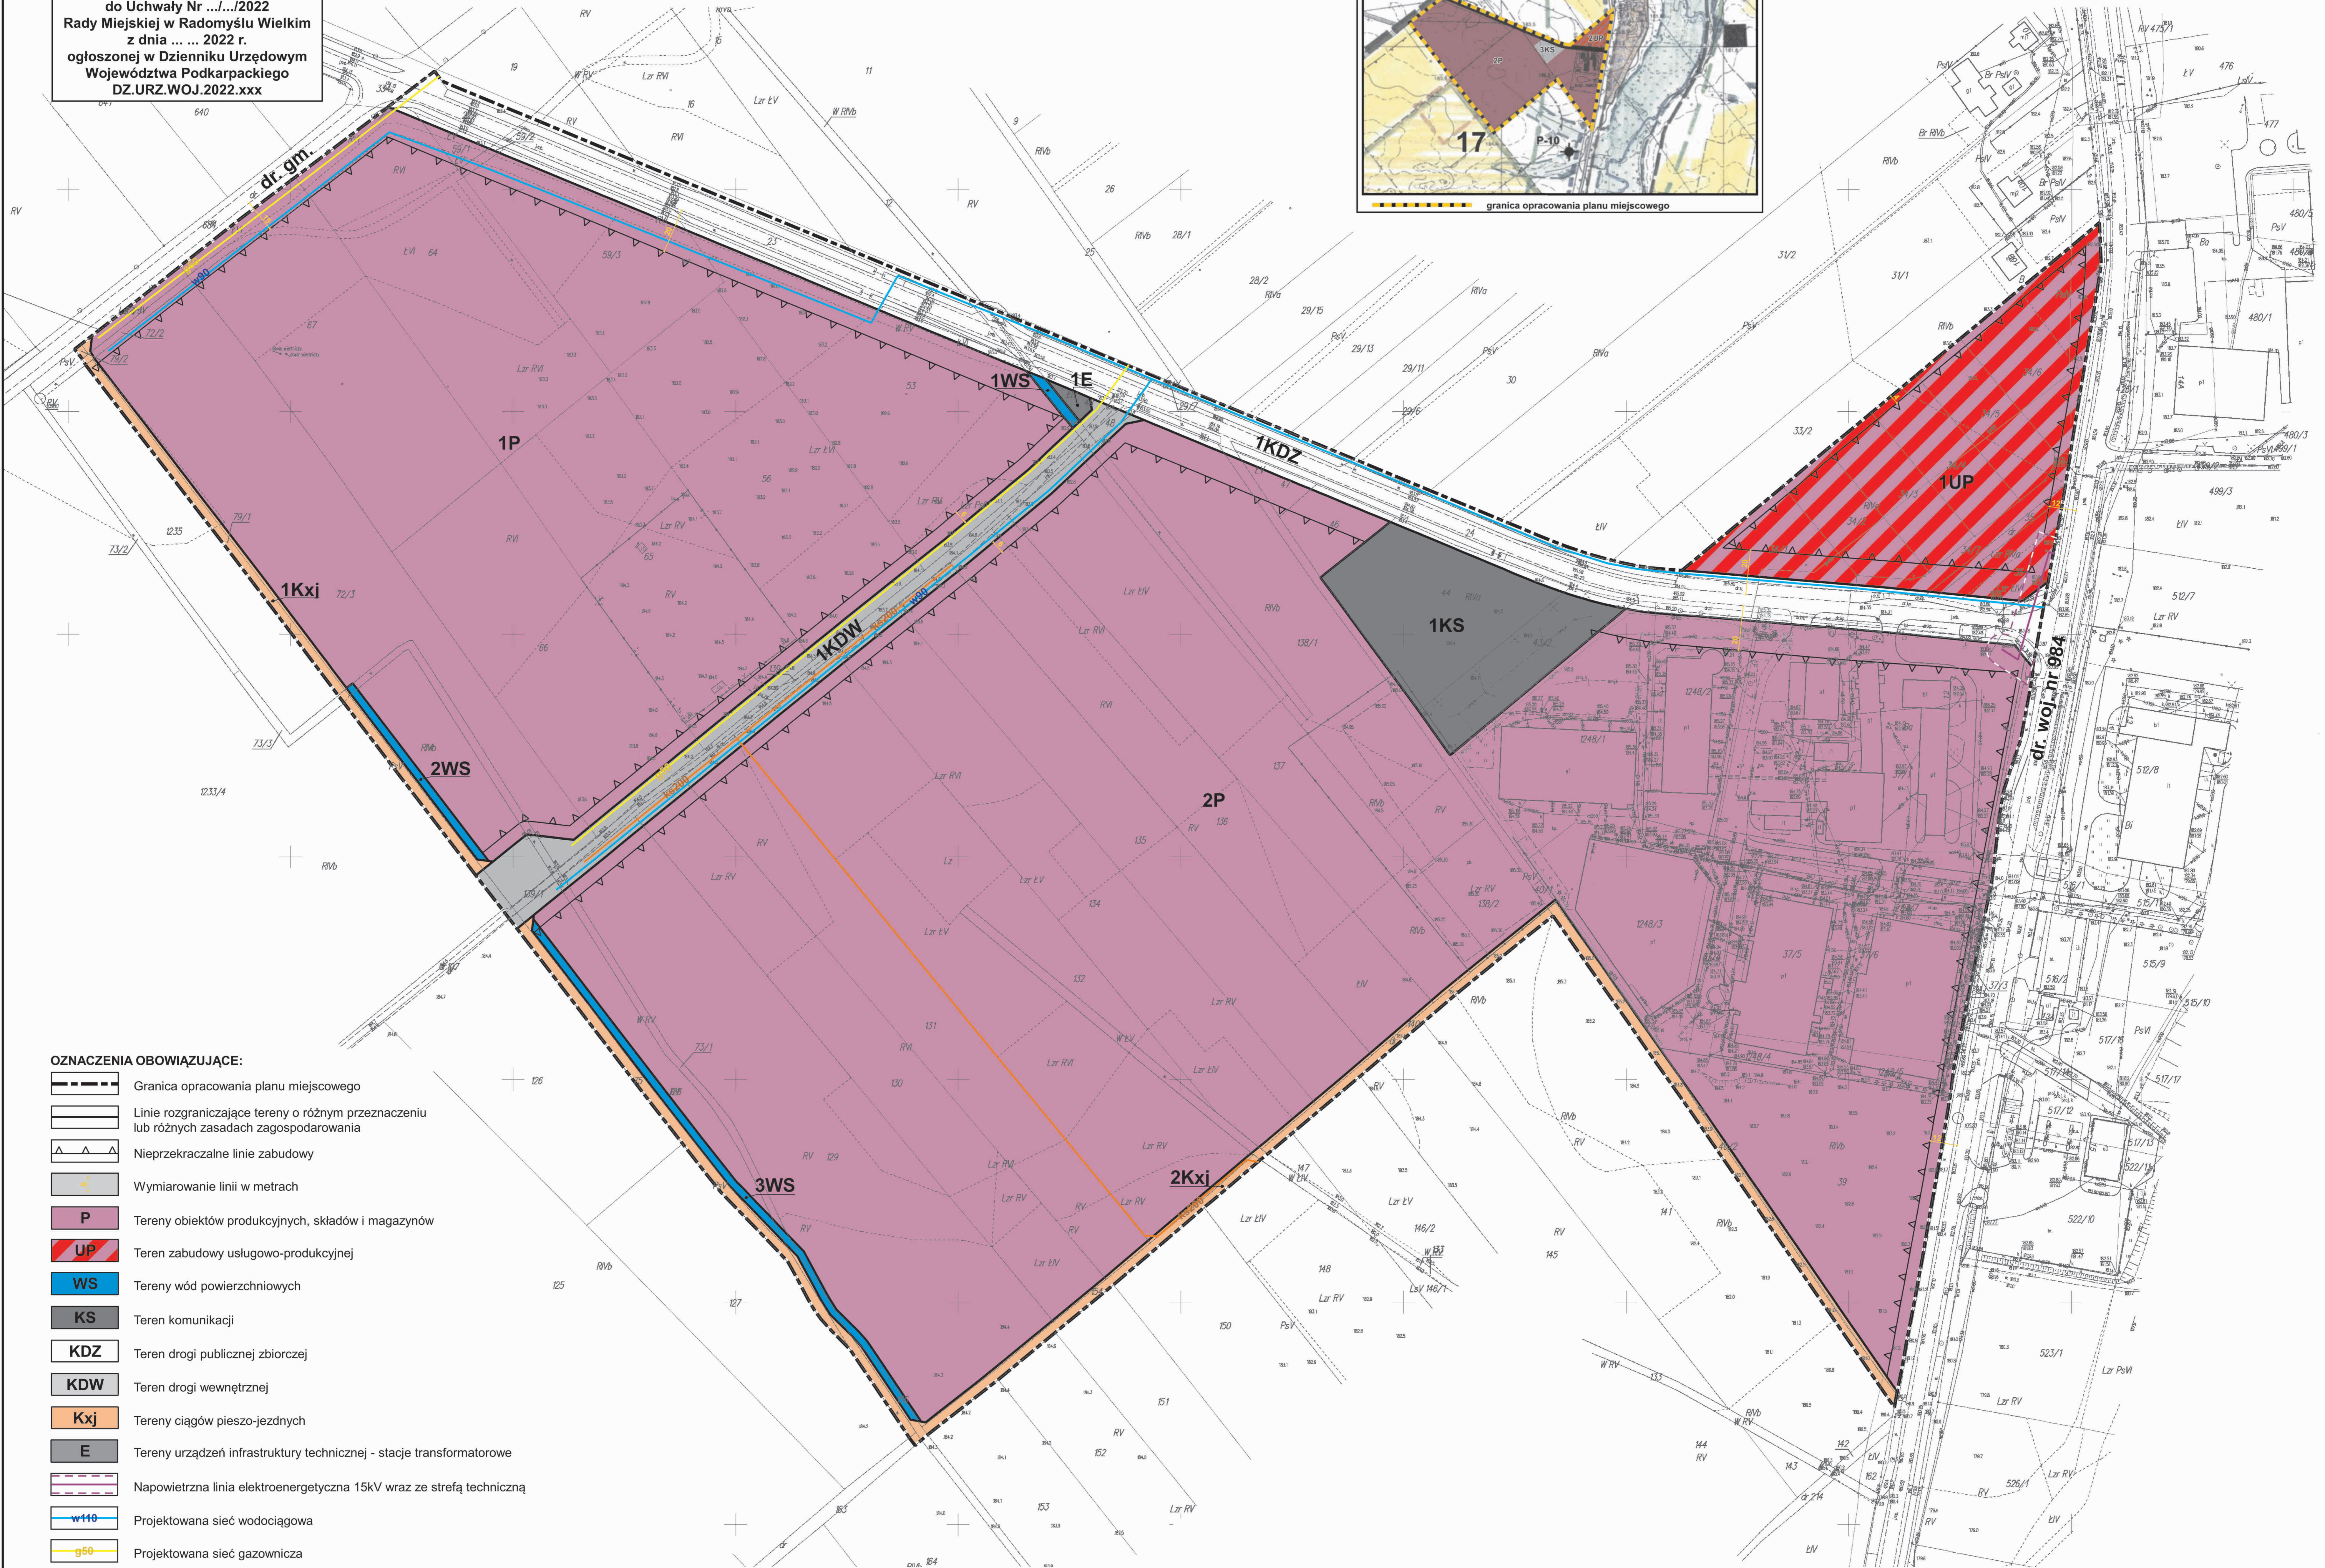

OZNACZENIA OBOWIĄZUJĄCE:

- Granica opracowania planu miejscowego
- Linie rozgraniczające tereny o różnym przeznaczeniu lub różnych zasadach zagospodarowania
- Nieprzekraczalne linie zabudowy
- Wymiarowanie linii w metrach
- Tereny obiektów produkcyjnych, składów i magazynów
- Teren zabudowy usługowo-produkcyjnej
- Tereny wód powierzchniowych
- Teren komunikacji
- Teren drogi publicznej zbiorczej
- Teren drogi wewnętrznej
- Tereny ciągów pieszo-jezdnych
- Tereny urządzeń infrastruktury technicznej - stacje transformatorowe
- Napowietrzna linia elektroenergetyczna 15kV wraz ze strefą techniczną
- Projektowana sieć wodociągowa
- Projektowana sieć gazownicza
- Projektowana sieć kanalizacji sanitarnej

OZNACZENIA INFORMACYJNE:

- dr. woj. nr 984
- dr. gm.
- Nazwy dróg sąsiadujących z terenem planu miejscowego