


ZESTAWIENIE STALI ZBROJENIOWEJ

| POZ. | NR PRĘTA | Ø [mm] | DŁUGOŚĆ [m] | ILOŚĆ | | | DŁ. ŁĄCZNA [m] | |
|-------------------------|----------|--------|-------------|--------|--------|---------|------------------------|--------|
| | | | | PRĘTÓW | x POZ. | RAZEM | RB 500W Ø6 Ø12 | |
| Poz. 0 — — 1 | | | | | | | | |
| 0 | 1 | 12 | 2.500 | 174 | 1 | 74.0000 | | |
| | 2 | 12 | 13.000 | 34 | 1 | 34.0000 | | |
| | 3 | 6 | 0.783 | 66 | 1 | 66.0000 | | |
| DŁUGOŚĆ RAZEM [m] | | | | | | | 51.68 | 877.00 |
| MASA JEDNOSTKOWA [kg/m] | | | | | | | 0.222 | 0.888 |
| MASA [kg] | | | | | | | 11.47 | 778.78 |
| MASA CAŁKOWITA [kg] | | | | | | | 790.25 | |

- 1) Opis kształtu pręta: PN-EN ISO 3766 metoda B (osiowo)
2) Opis długości haka: gabarytowy
3) Długość pręta L: suma wymiarów osiowych

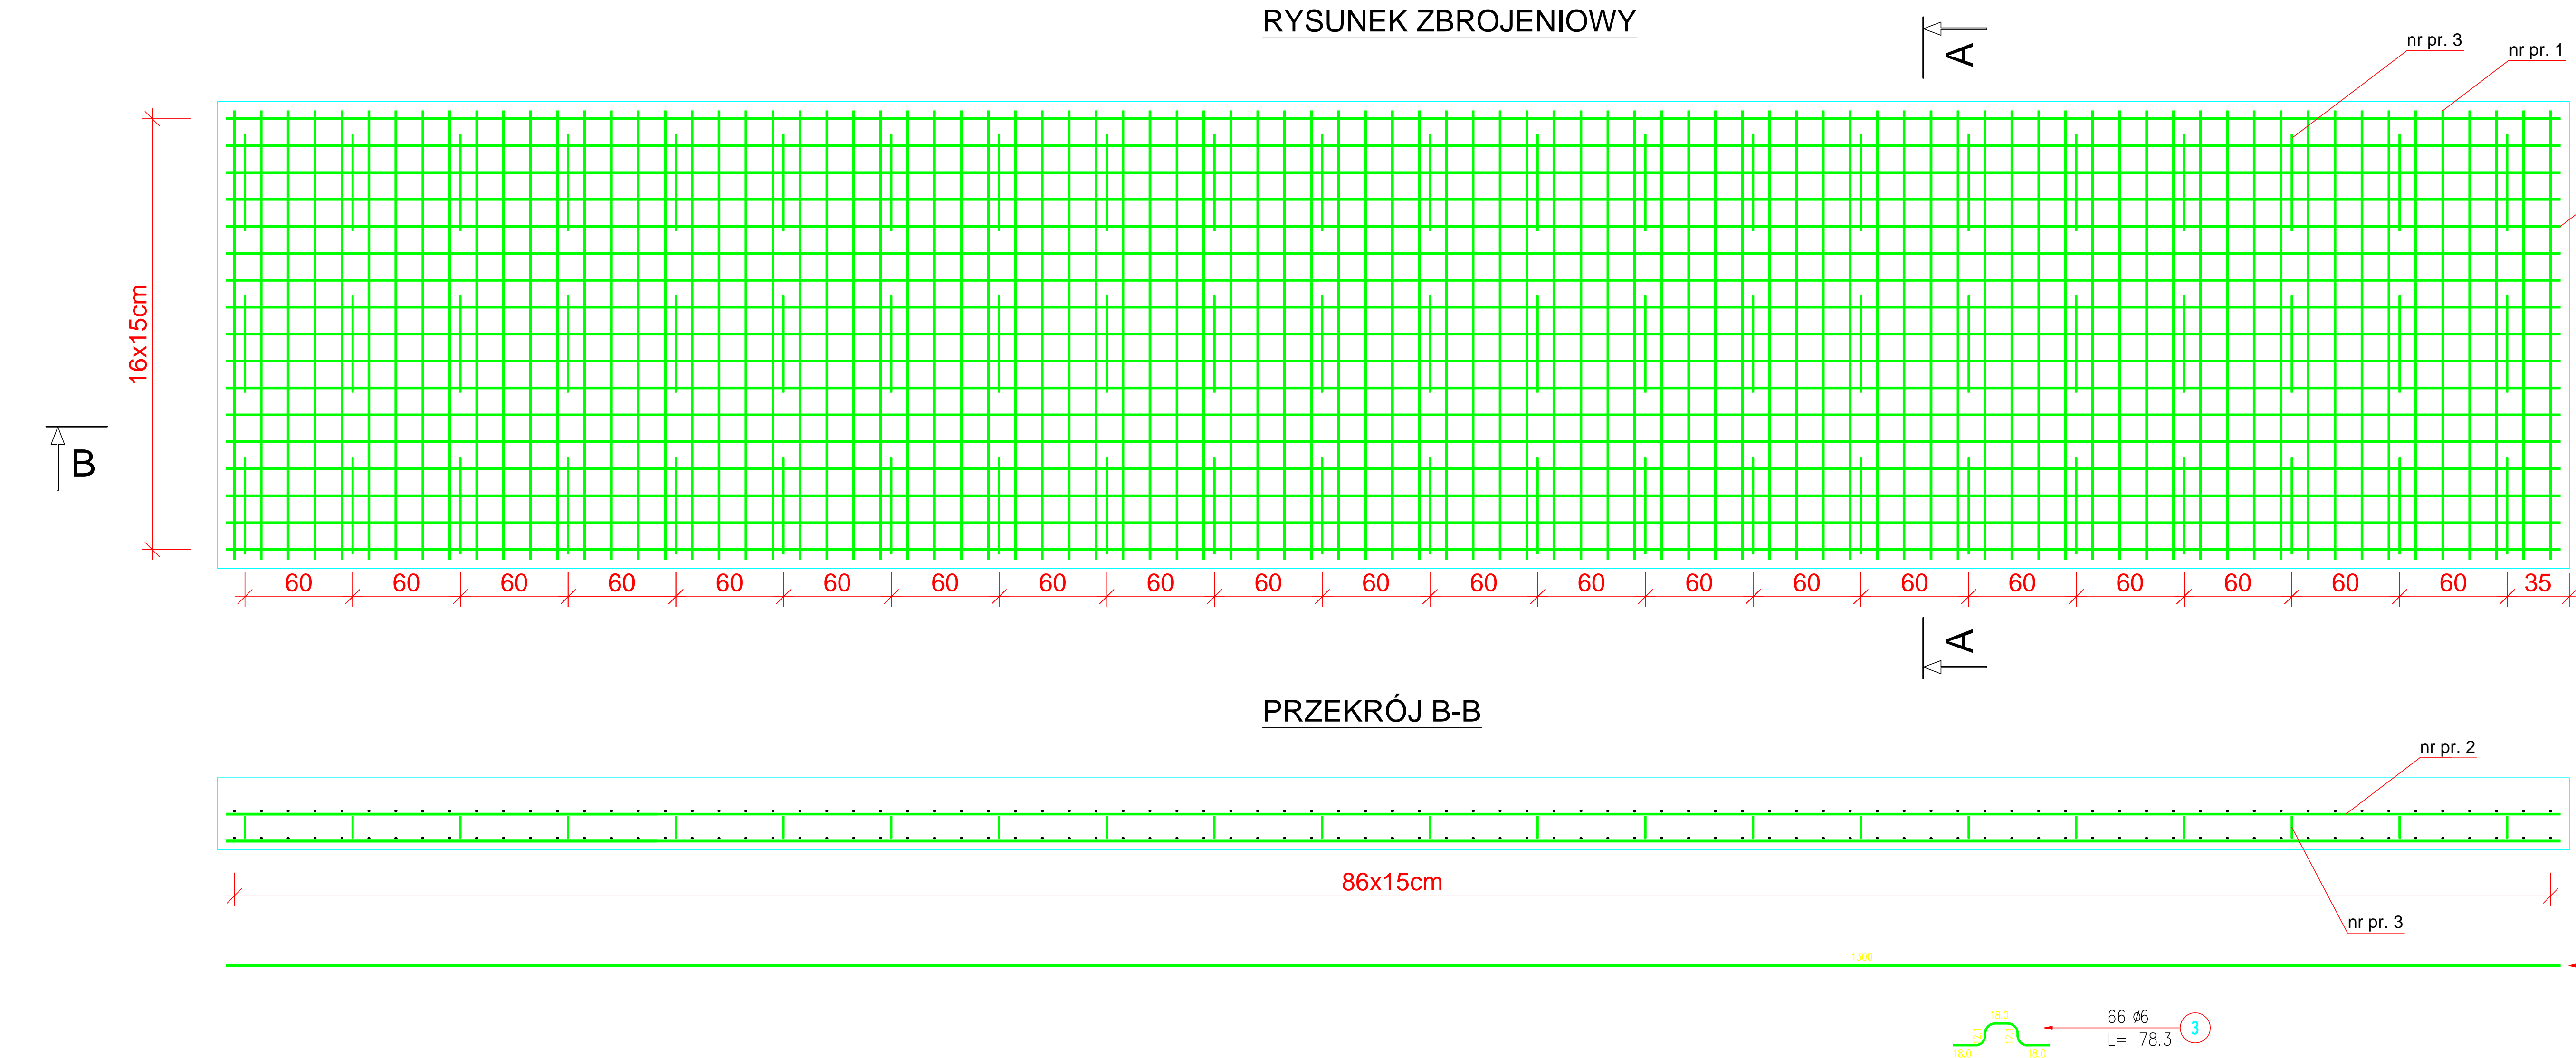

| | |
|---------------------|-------------------------|
| Beton konstrukcyjny | C25/30 (B30) W8 |
| Beton podkładowy | C12/15 (B15) |
| Otulina dolna | c _{nom} =50 mm |
| Otulina boczna | c _{nom} =50 mm |

| | | | |
|--|------------------|------------|---------------|
| COMPLEX | | | |
| NAZWA DOKUMENTU | | | |
| BUDOWA SIECI KANALIZACJI SANITARNEJ WRAZ Z PRZEPOMPIWNIĄ I OCZYSZCZALNIĄ ŚCIEKÓW W MIEJSCOWOŚCI DĄBRÓWKA WISŁOCKA, GMINA RADOMYSŁ WIELKI | | | |
| TYTUŁ RYSUNKU | | SKALA | DATA |
| PŁYTA FUNDAMENTOWA | | 1:20 | 02.2018 |
| NR RYSUNKU | | NR RYSUNKU | |
| 4.8 | | 4.8 | |
| PROJEKTOWAŁ | WOLCZAK | BRANŻA | KONSTRUKCYJNA |
| OPRACOWAŁ | BOGUSŁAW CZARNIK | BRANŻA | KONSTRUKCYJNA |