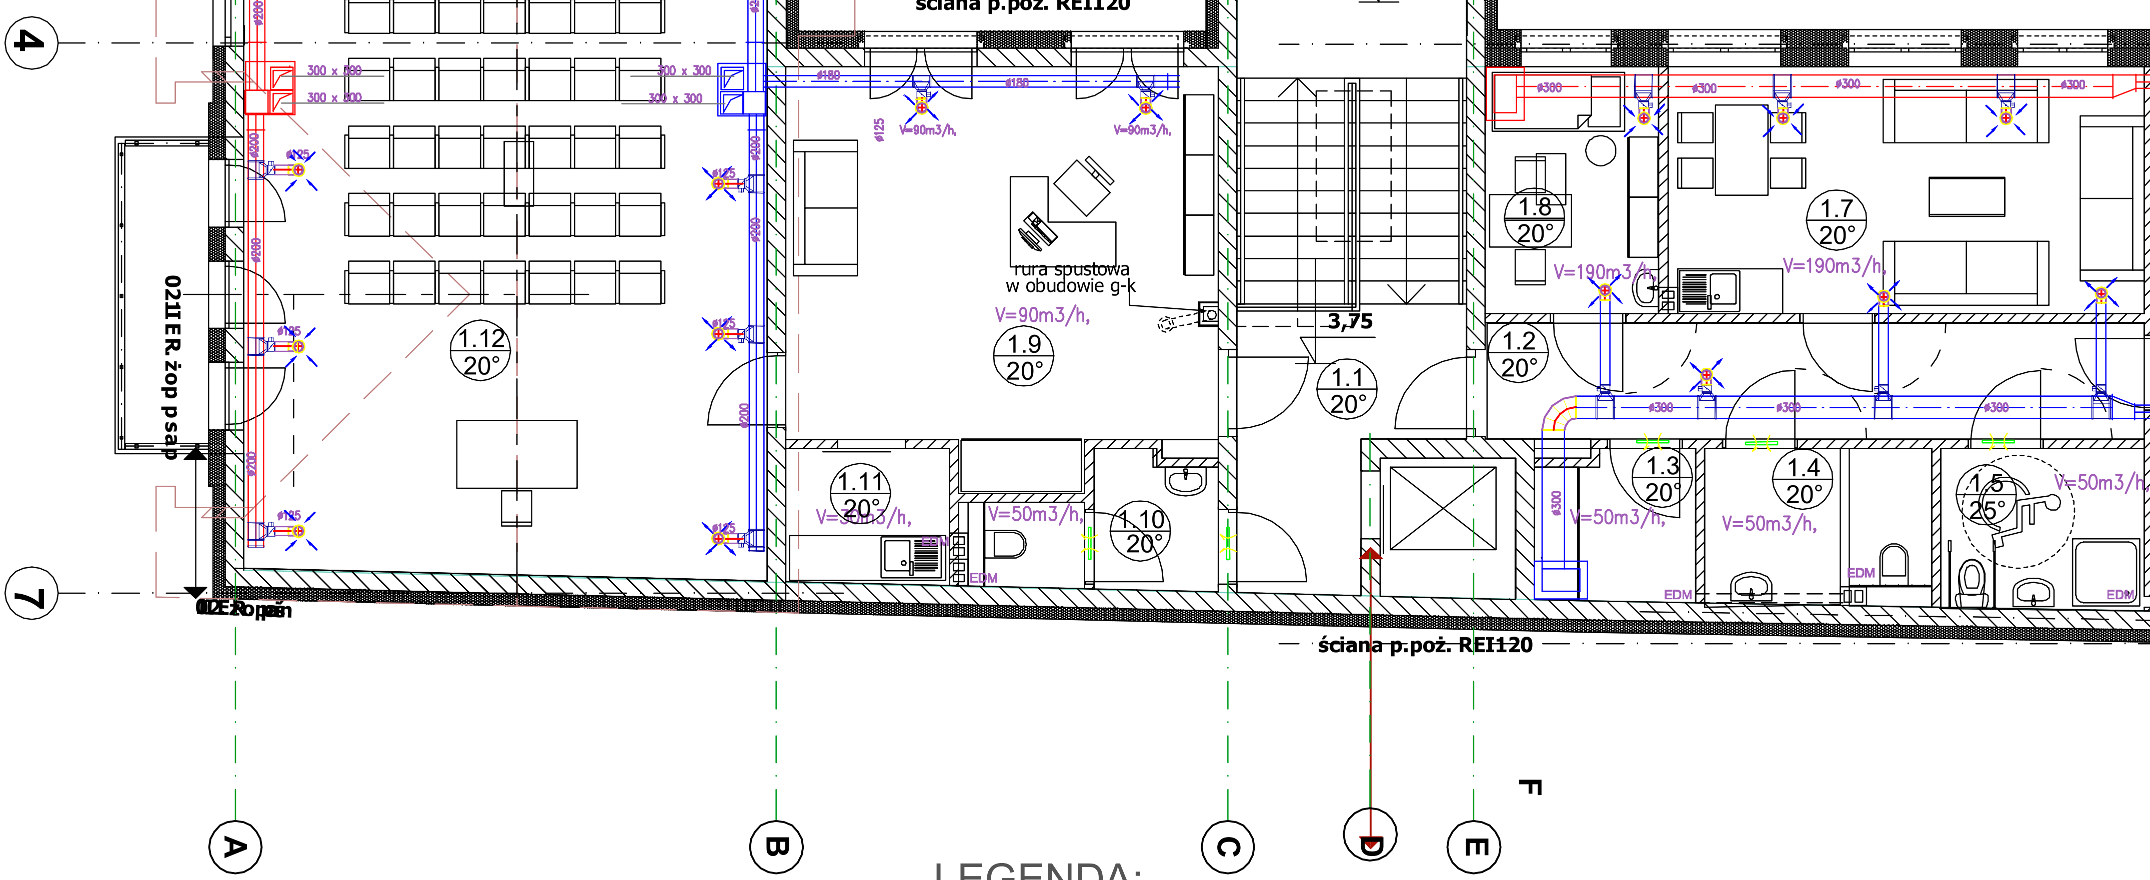

LEGENDA:

CNW1	centrala wentylacyjna CWNW 1 2000 m3/h
CNW2	centrala wentylacyjna CWNW 2 2000 m3/h
	Otwór wyrównawczy
	Kanały wentylacyjne nawiewne
	Kanały wentylacyjne wywiewne
	zawór nawiewny
	zawór wywiewny
EDM	wentylator łazienkowy EDM160 wywietrzak dachowy V=80m3/h,