


INWESTOR:	Gmina Radomyśl Wielki ul. Rynek 32, 39-310 Radomyśl Wielki		
NAZWA WYSTĄPIENIA:	Rewitalizacja terenów i budynków w Radomyślu Wielkim – budowa budynku usługowego (m.in. domu dziennego pobytu)		
ADRES OBIEKTU:	39-310 RADOMYSŁ WIELKI, ul. Rynek 13, dz. nr ew. 922 (jednostka ewidencyjna: 181108_4 MIASTO RADOMYSŁ WIELK obręb: 0072_RADOMYSŁ WIELKI)		
TYTUŁ RYSUNKU:	Rzut parteru - instalacja wz, wc i hydrantów		
SKALA:	1:100	NRRYS.	CWU1
DATA:	KWIECIEŃ 2018		
PROJEKTOWAŁ	mgr inż. Ewa Wiącek Upr. bud.15/99 do projektowania w specjalności instalacyjnej bez ograniczeń		
SPRAWDZIŁ	mgr inż. Bogdan Łukaszak Upr. bud.44/96 do projektowania w specjalności instalacyjnej bez ograniczeń		
BRANŻA:	INSTALACYJNA		
	PROJEKT BUDOWLAN		

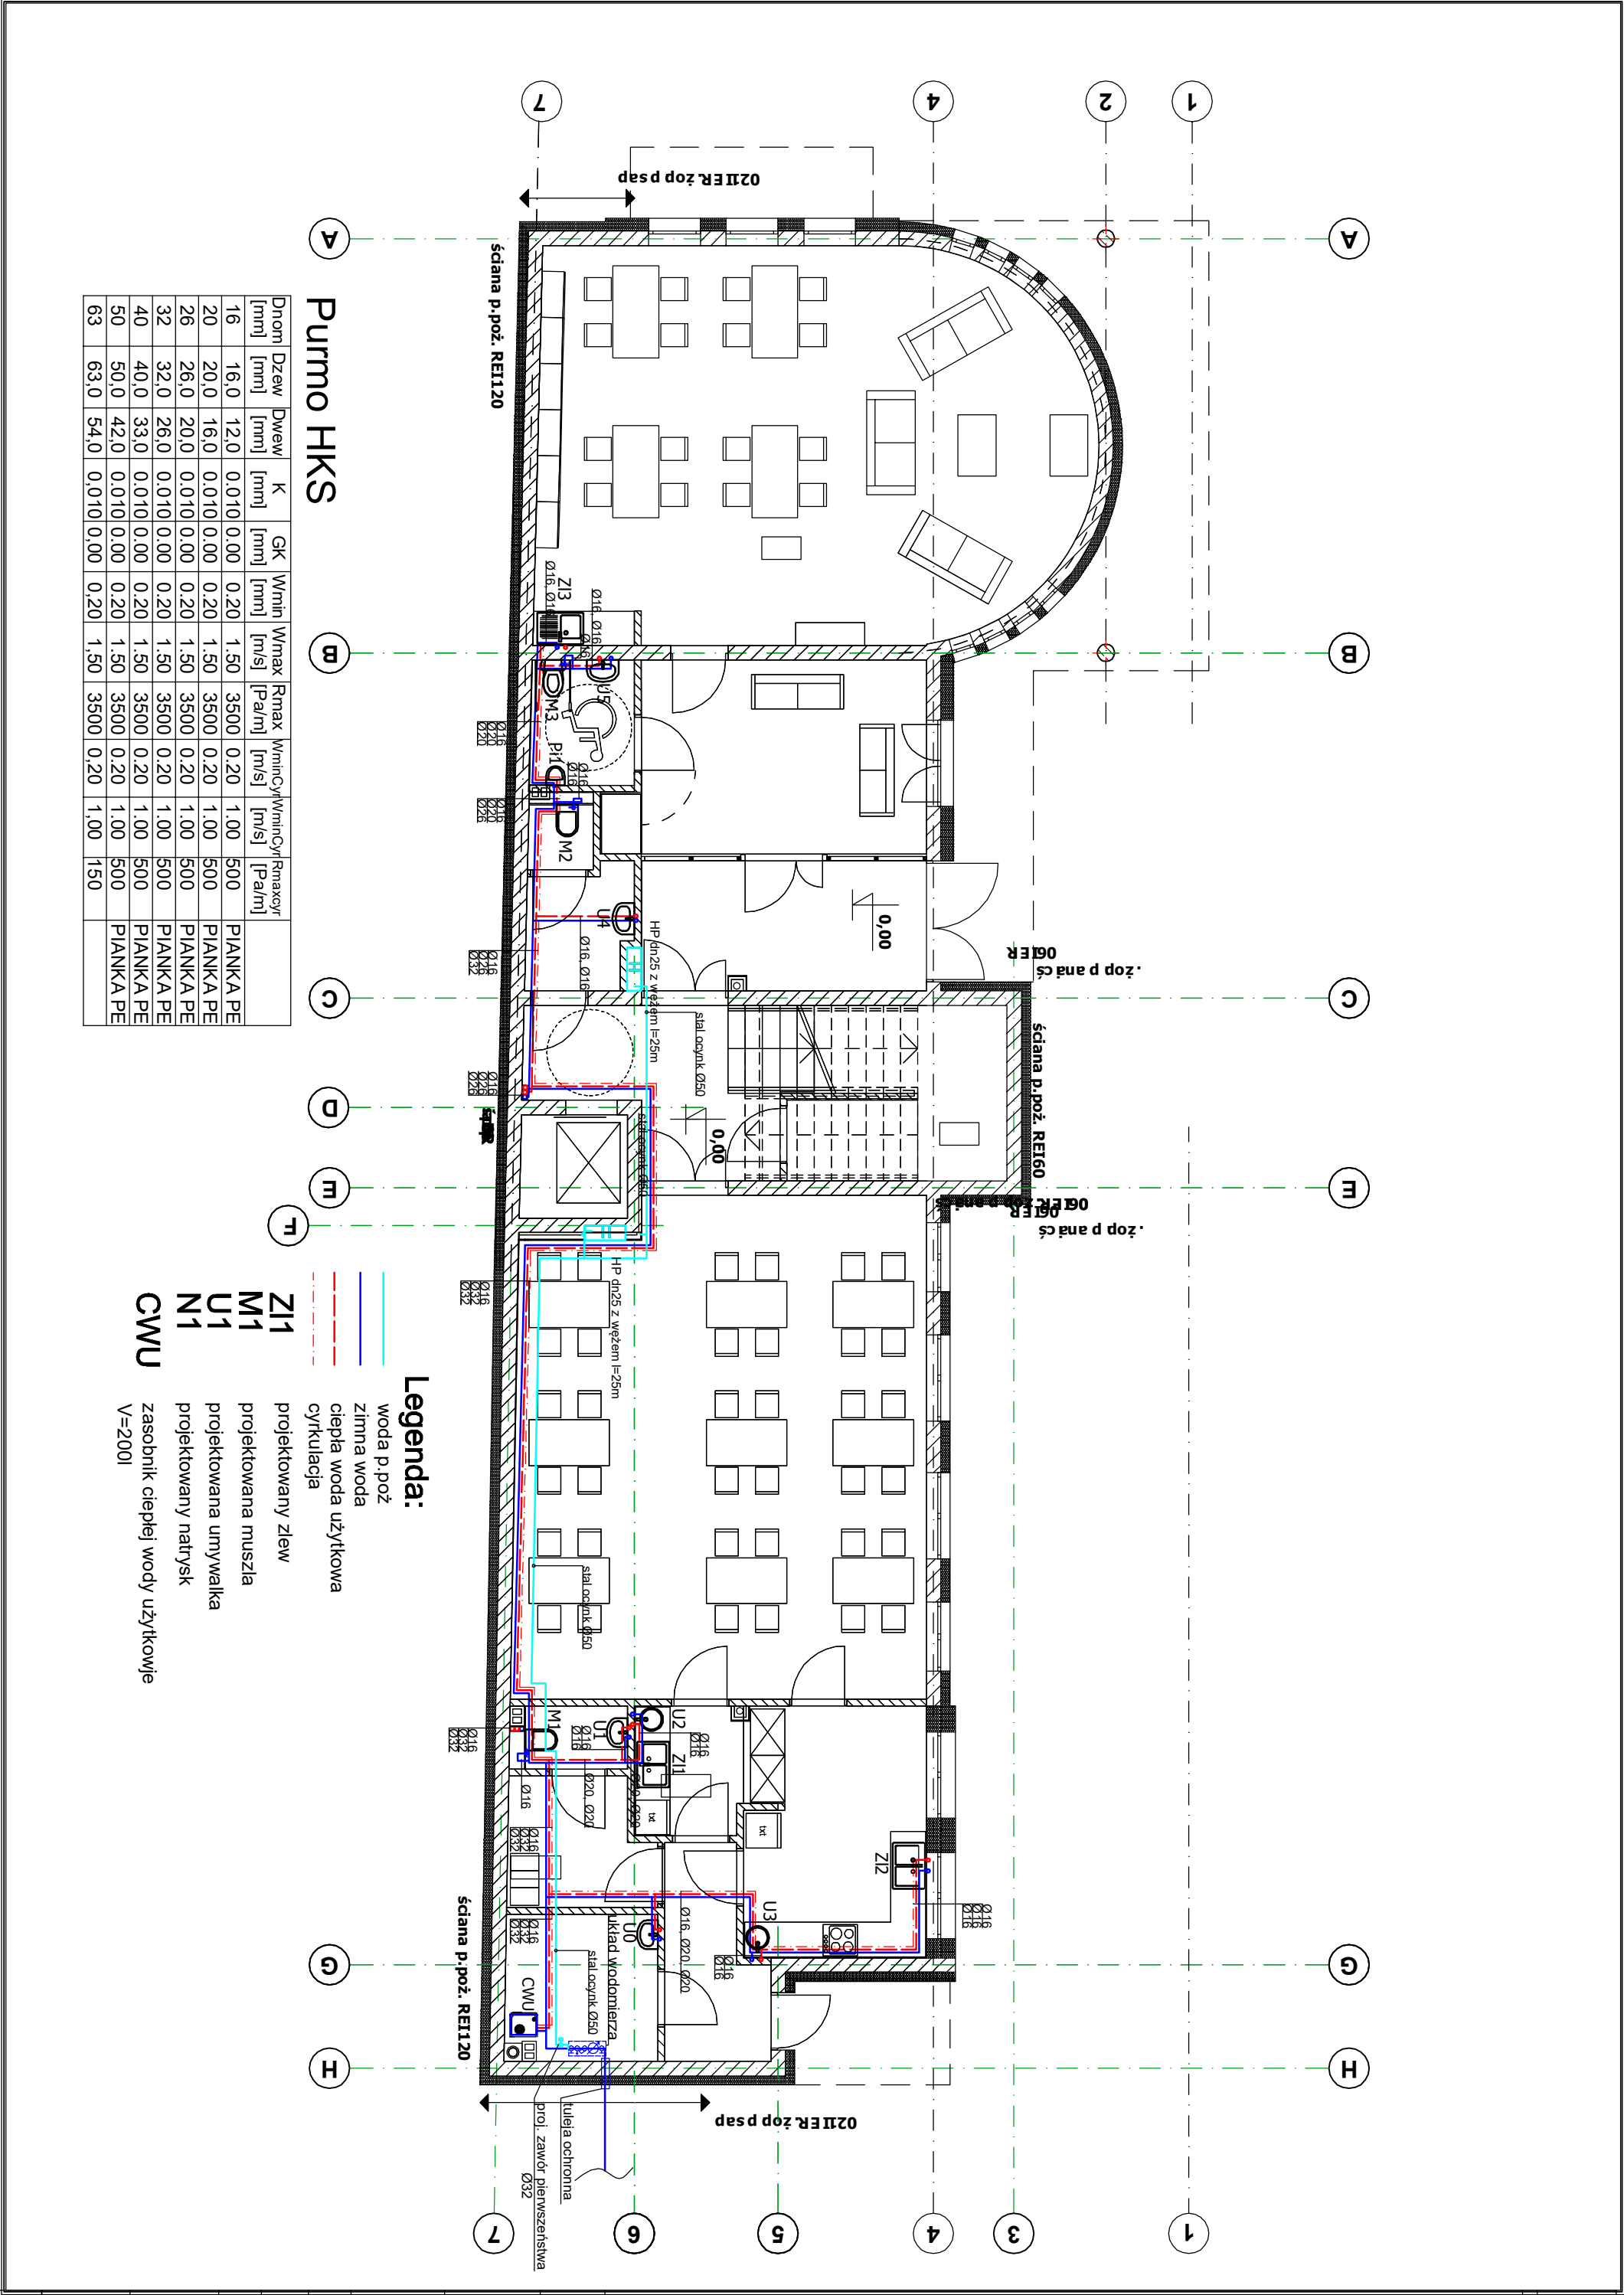

Legenda:

- woda p. poż
- zimna woda
- ciepła woda użytkowa
- - - cyrkulacja

Z11 projektowany zlew

M1 projektowana muszla

U1 projektowana umywalka

N1 projektowany natrysk

CWU zasobnik ciepłej wody użytkowej

V=200l

Dnom	Dzew	Dwew	K	GK	Wmin	Wmax	Rmax	WminCyl	WminCylr	RmaxCylr	
[mm]	[mm]	[mm]	[mm]	[mm]	[mm]	[m/s]	[Pa/m]	[m/s]	[m/s]	[Pa/m]	
16	16,0	12,0	0,010	0,00	0,20	1,50	3500	0,20	1,00	500	PIANKA PE
20	20,0	16,0	0,010	0,00	0,20	1,50	3500	0,20	1,00	500	PIANKA PE
26	26,0	20,0	0,010	0,00	0,20	1,50	3500	0,20	1,00	500	PIANKA PE
32	32,0	26,0	0,010	0,00	0,20	1,50	3500	0,20	1,00	500	PIANKA PE
40	40,0	33,0	0,010	0,00	0,20	1,50	3500	0,20	1,00	500	PIANKA PE
50	50,0	42,0	0,010	0,00	0,20	1,50	3500	0,20	1,00	500	PIANKA PE
63	63,0	54,0	0,010	0,00	0,20	1,50	3500	0,20	1,00	150	

Purmo HKS